




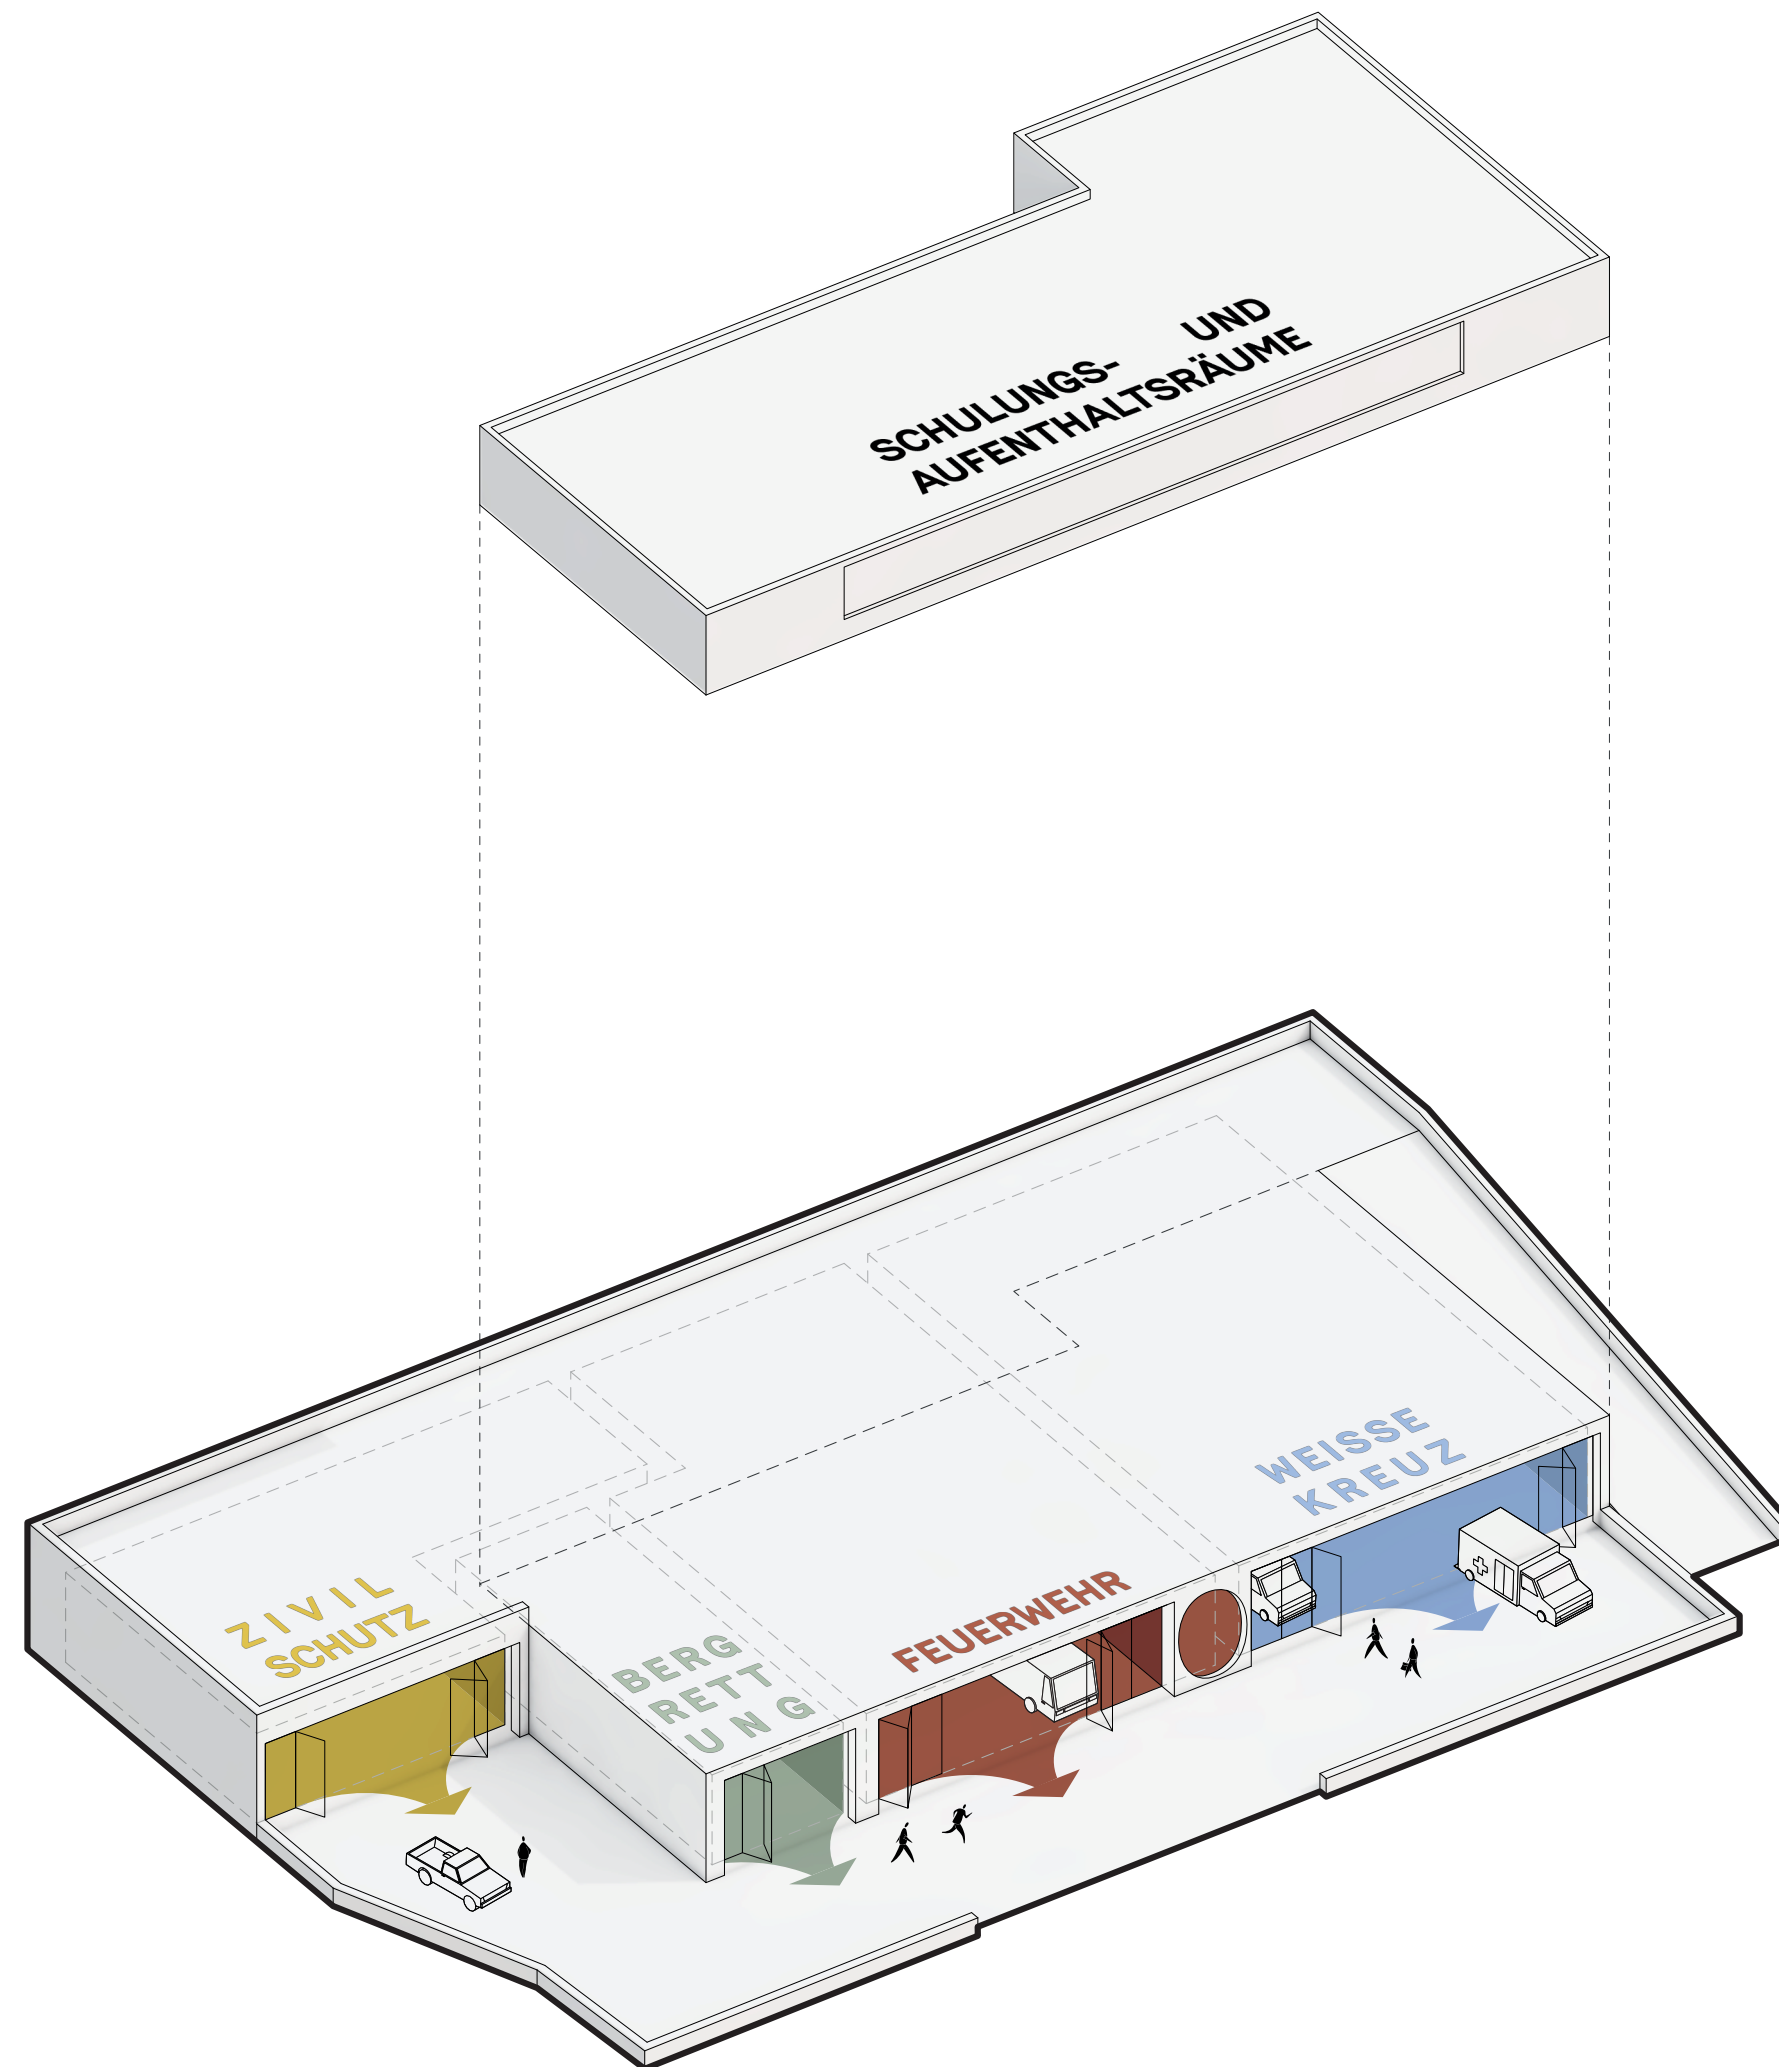

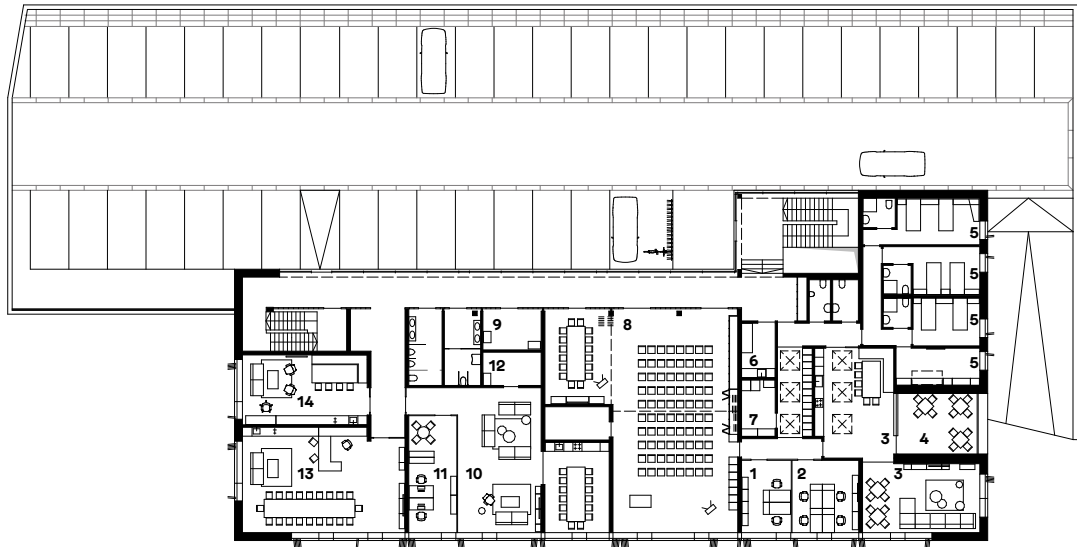


1. Obergeschoss
Piano primo

- 1. Dienstleiter**
Direzione
- 2. Jugendgruppe**
Gruppo giovani
- 3. Aufenthalt WK**
Lounge CBroce Bianca
- 4. Terrasse**
Terrazza
- 5. Zimmer WK**
Stanza Croce Bianca
- 6. Ersthilfe WK**
Infermeria Croce Bianca
- 7. Waschraum**
Lavanderia
- 8. Versammlung Schulung**
Aula assemblee - formazione
- 9. Putzraum**
Locale pulizie
- 10. Aufenthalt FF**
Lounge Vigili del fuoco
- 11. Büro FF**
Ufficio Vigili del fuoco
- 12. Lager**
Ripostiglio
- 13. Aufenthalt Vergrettunfg**
Lounge Soccorso alpino
- 14. Büro ZS**
Ufficio Protezione civile

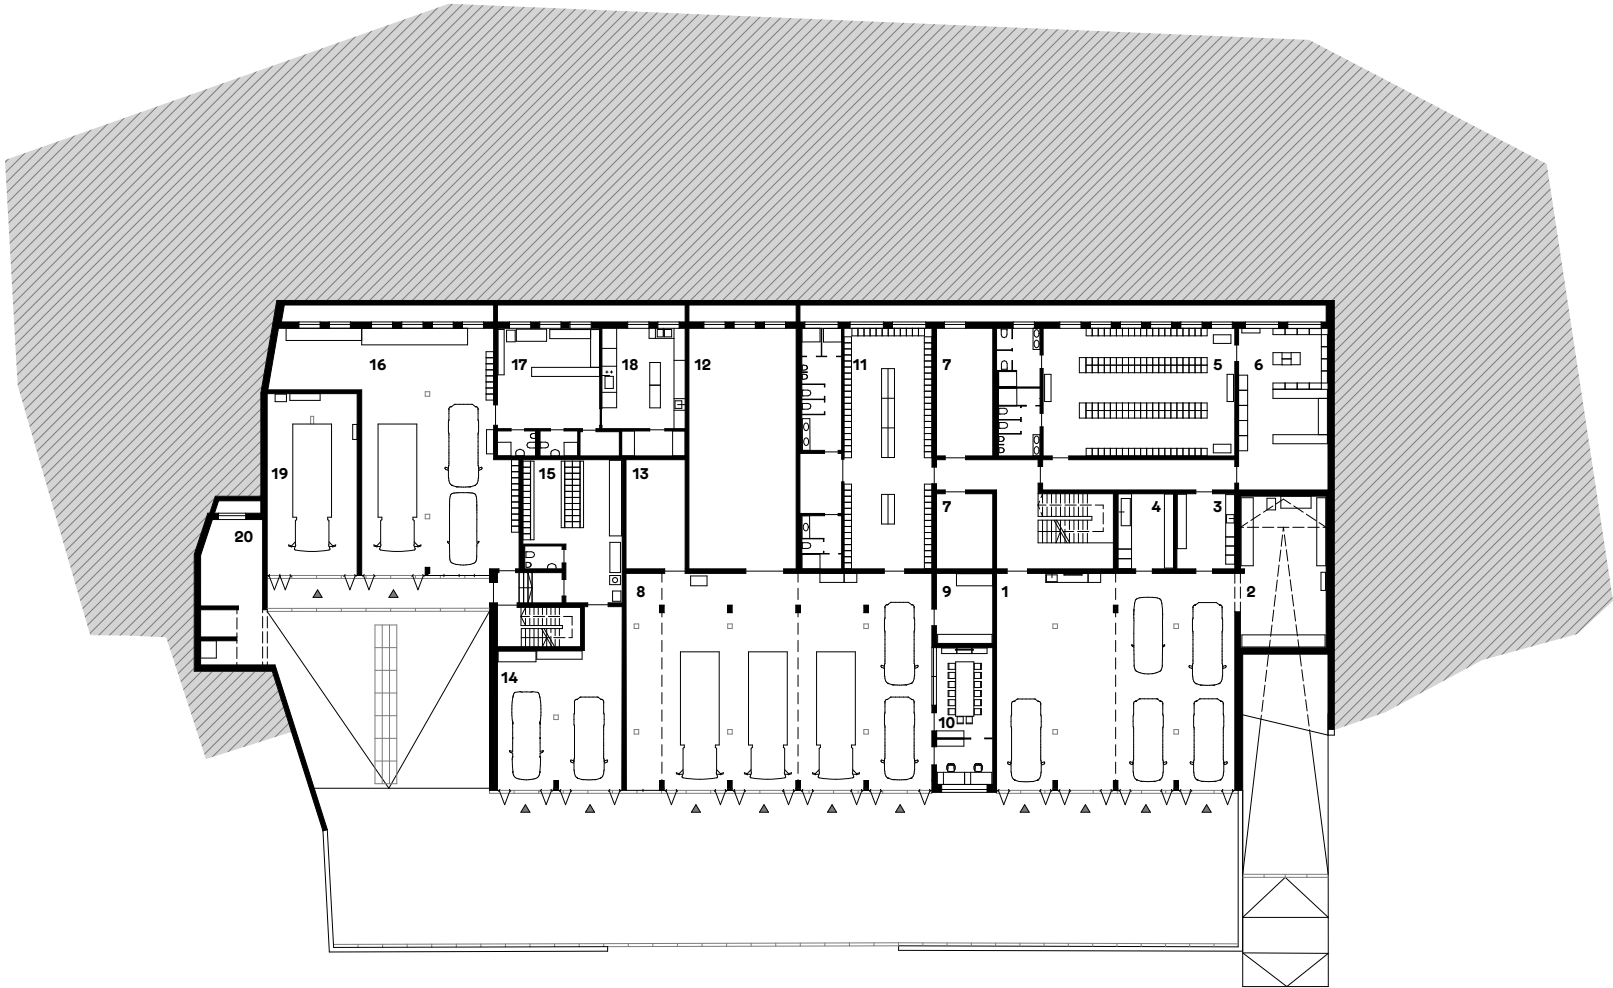


Erdgeschoss
Piano terra

- 1. Wiese Kreuz**
Croce Bianca
- 2. Werkstatt**
Officina
- 3. Lager/Verband**
Magazzino/Collegamento
- 4. Desinfektion WK**
Sasia disinfezione
- 5. Umkleiden**
Spogliatoi
- 6. Lagerraum**
Magazzino
- 7. Technik**
Vano tecnico
- 8. Feuerwehr**
Vigili del fuoco
- 9. Werkstatt**
Officina
- 10. Kommando**
Sala di comando
- 11. Umkleiden**
Spogliatoi
- 12. Lagerraum**
Magazzino
- 13. Werkstatt**
Officina
- 14. Bergrettung**
Soccorso alpino
- 15. Umkleiden**
Spogliatoi
- 16. Zivilschutz**
Protezione civile
- 17. Lagerraum**
Magazzino
- 18. Küche**
Cucina
- 19. Waschraum**
Autolavaggio
- 20. Lager u. Technik**
Magazzino e vano tecnico

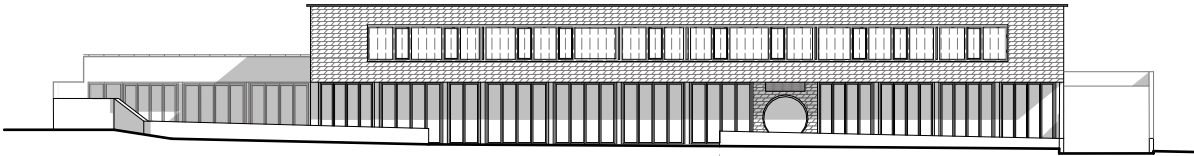

Ansicht West
Prospetto Ovest

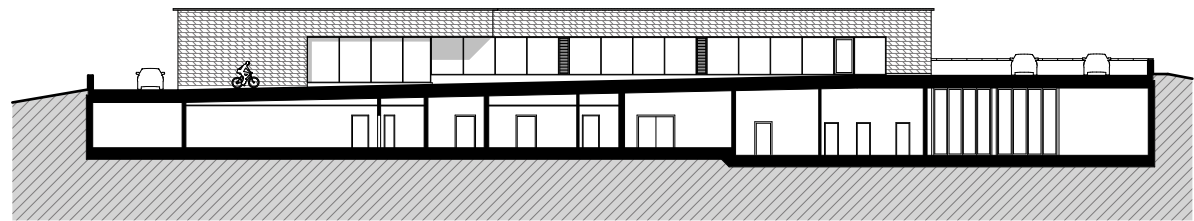

Ansicht Ost
Prospetto Est