KUP ARCH

BESTAND
Sanierung und Umbau

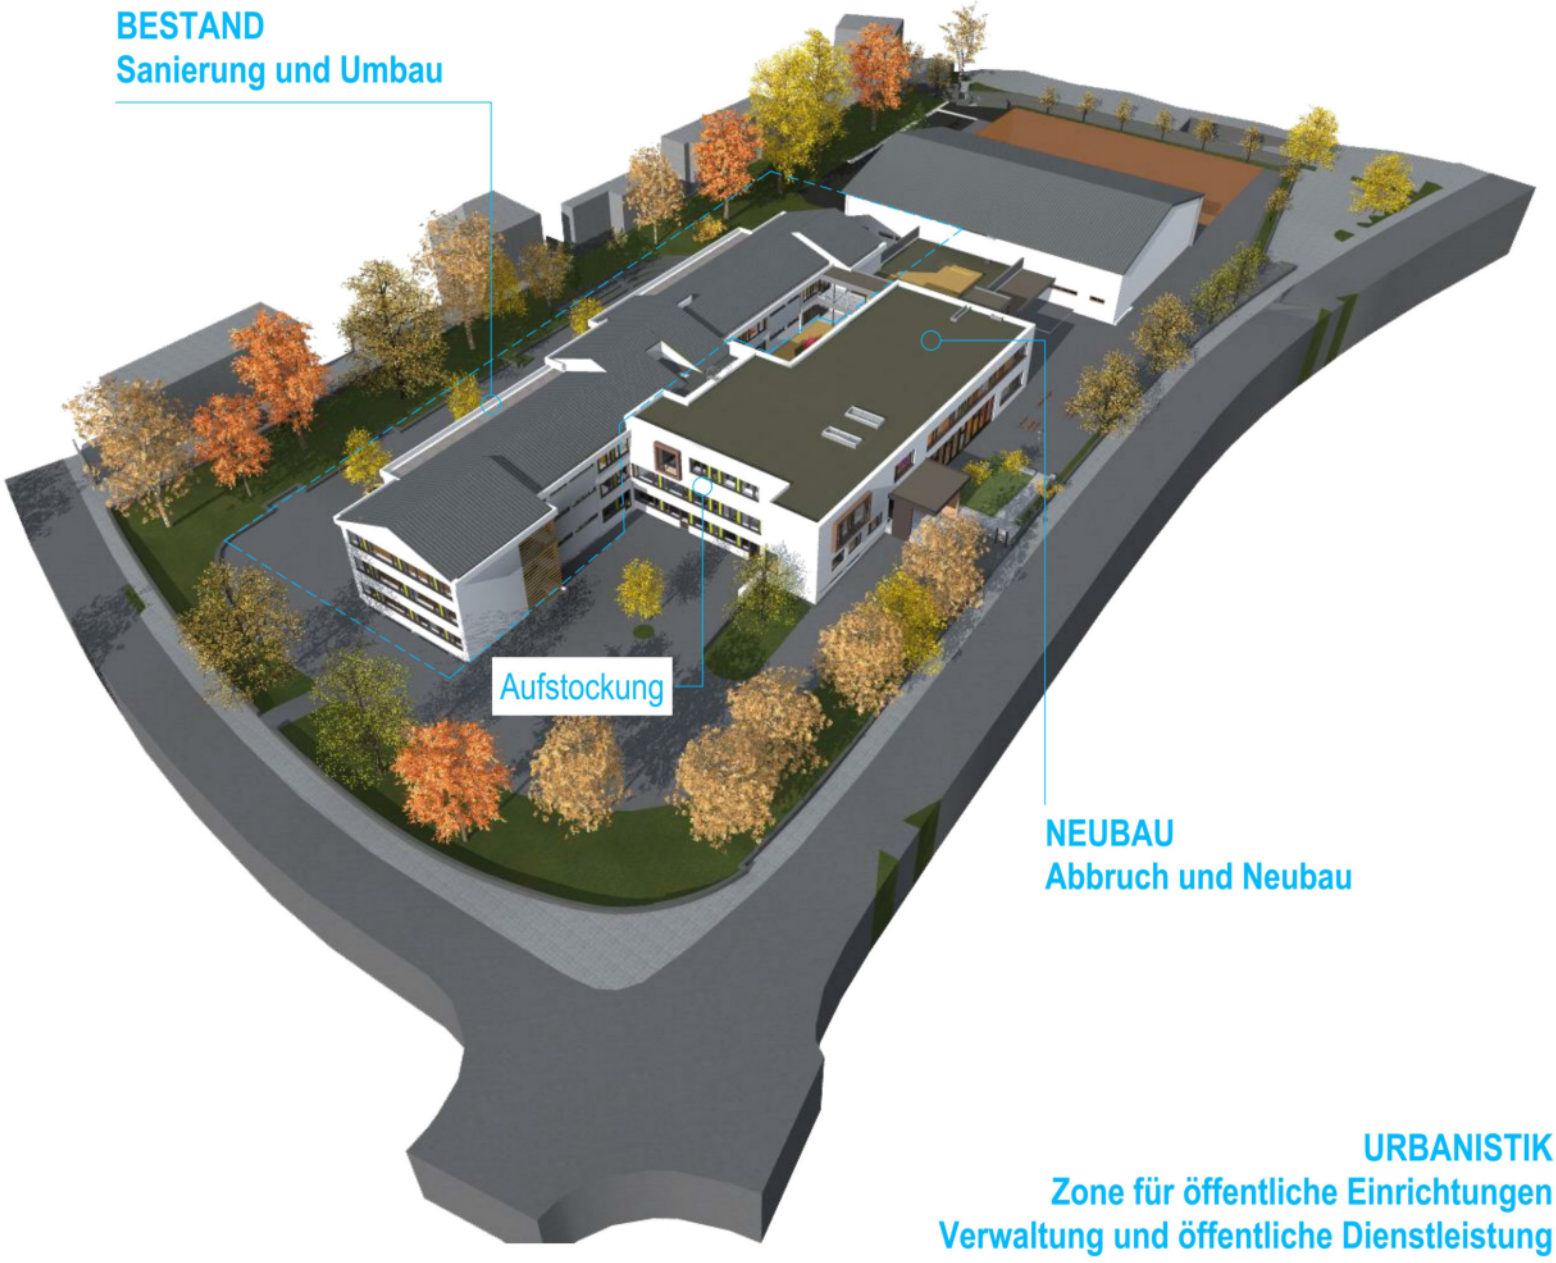

NEUBAU
Abbruch und Neubau

URBANISTIK
Zone für öffentliche Einrichtungen
Verwaltung und öffentliche Dienstleistung

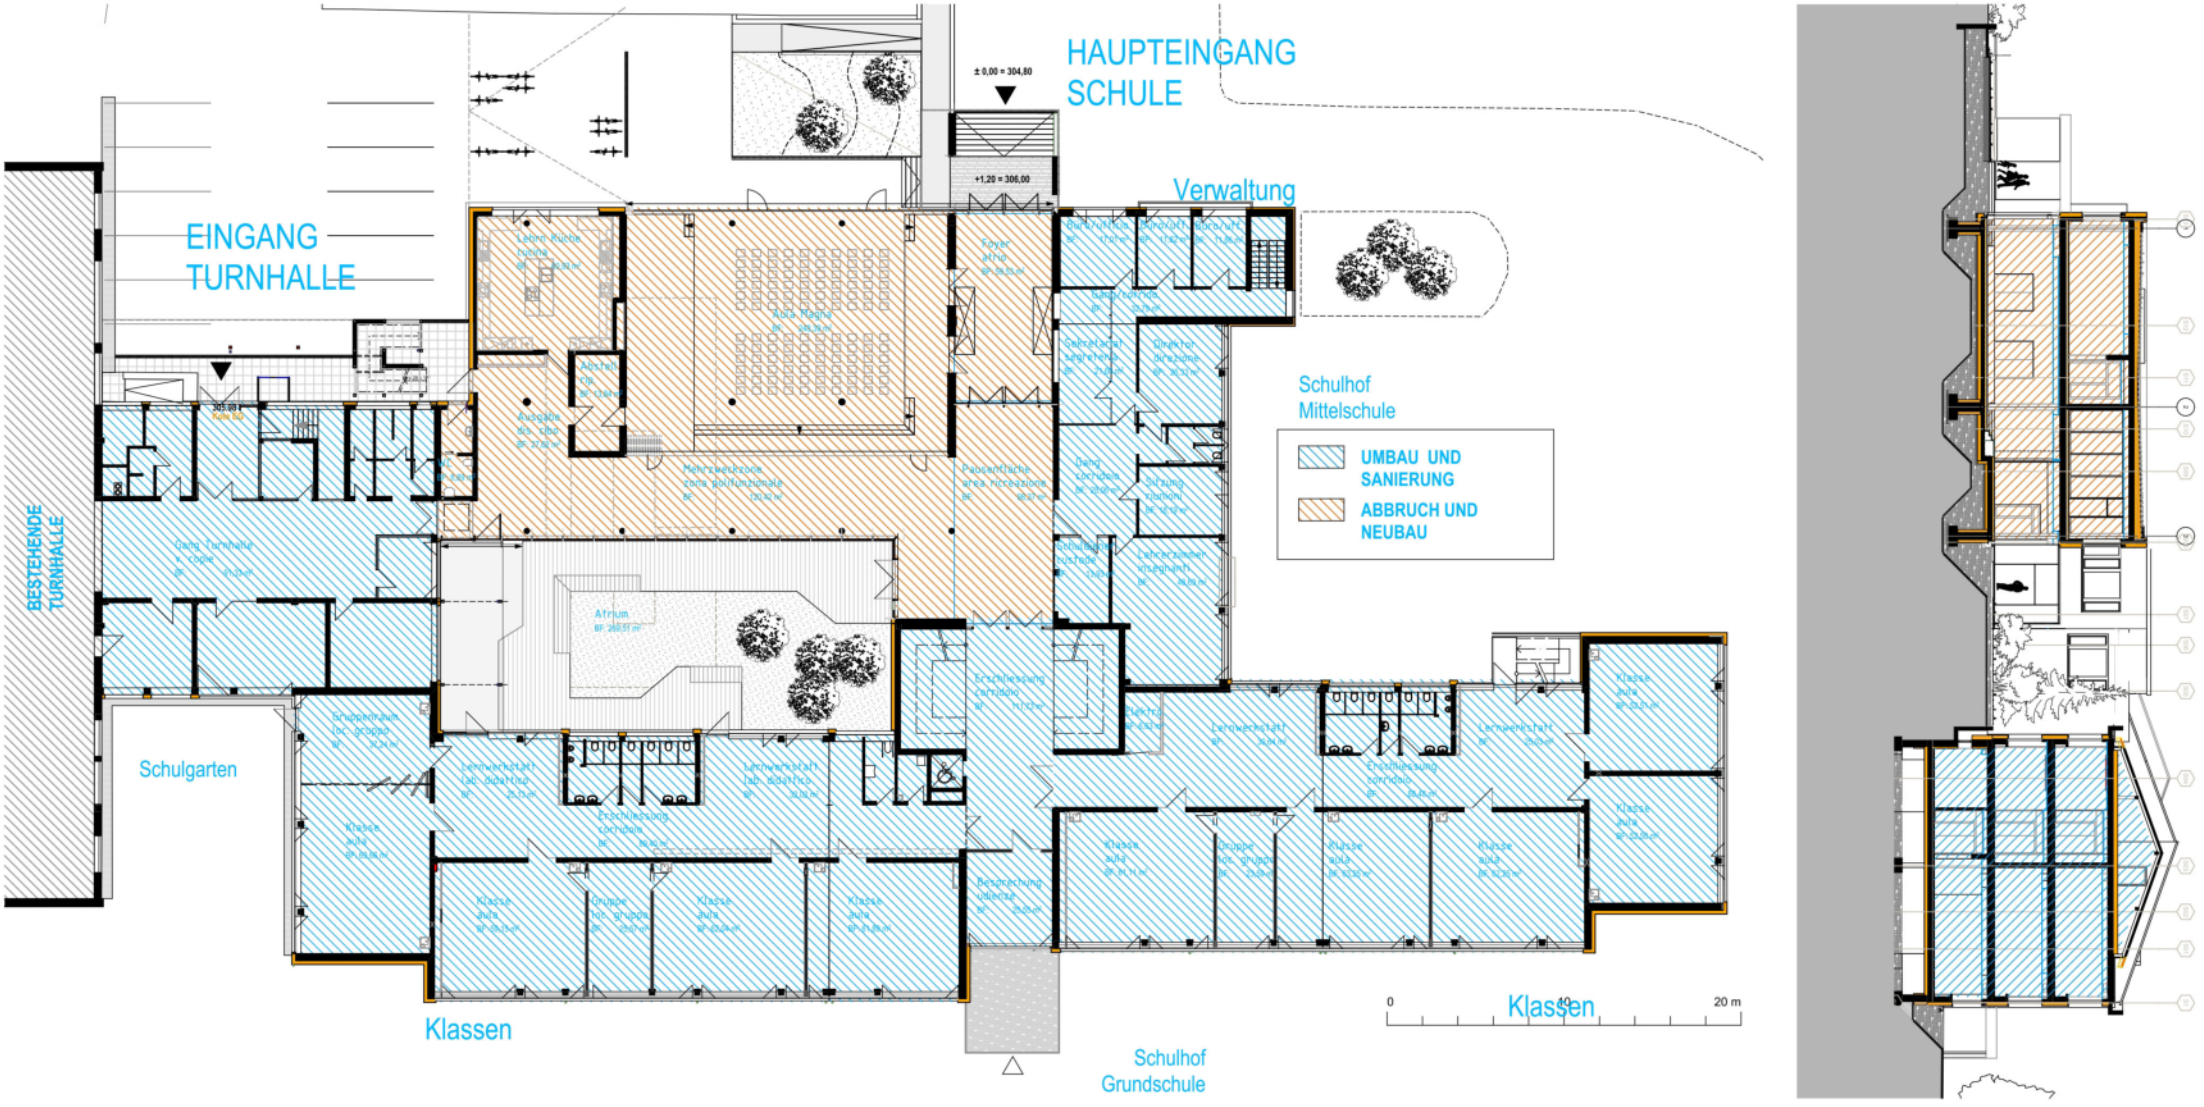

GRUNDRISS HOCHPARRTERE

VORHER

Klassische Flursituation
Klassenanordnung linear

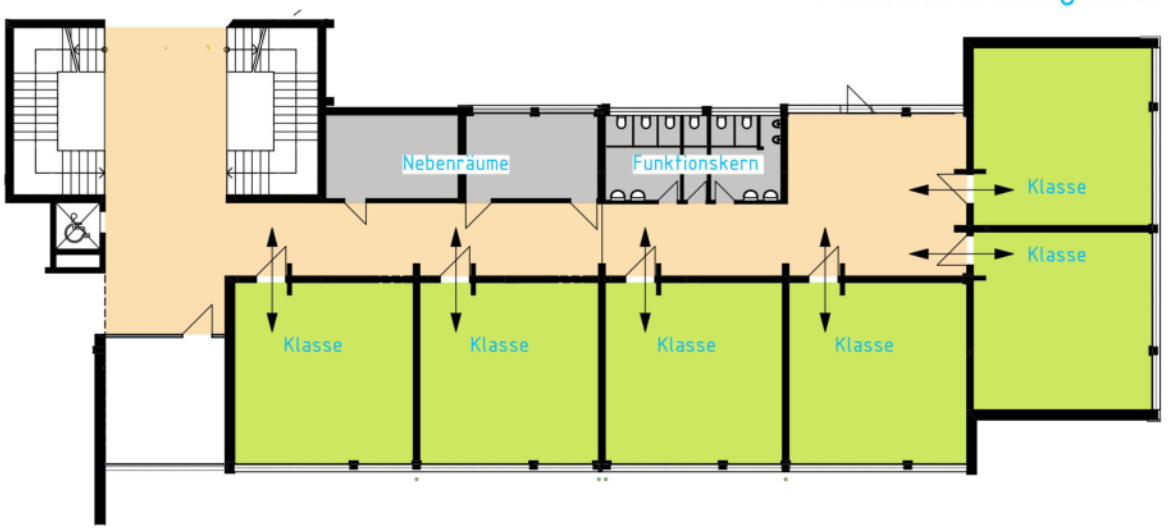

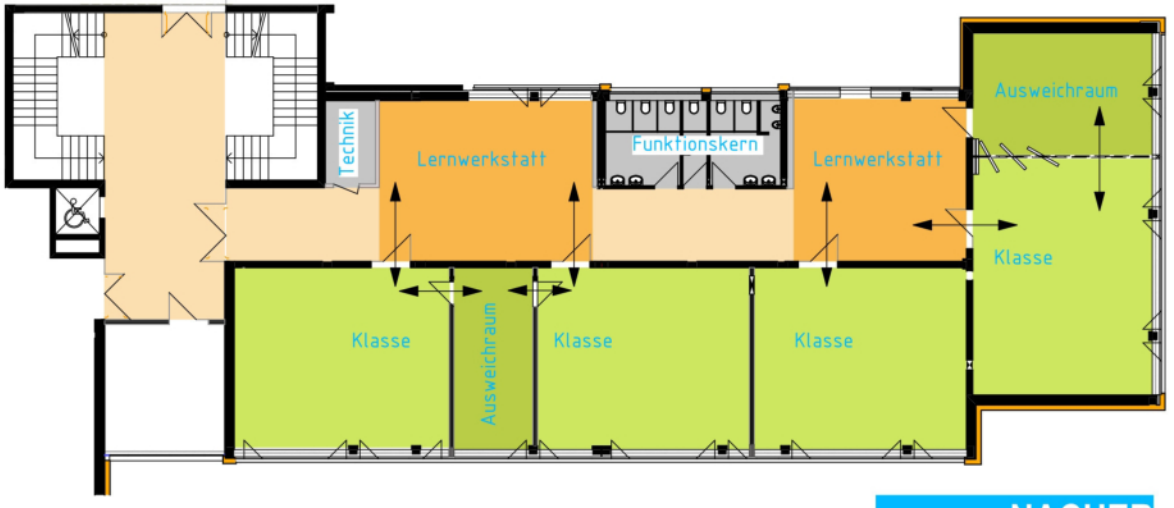

NACHER

Flexible Zuordnung von Ausweich- und Gruppenräumen
Funktionskerne neu strukturiert