




SCHNITT GERÄTERAUM

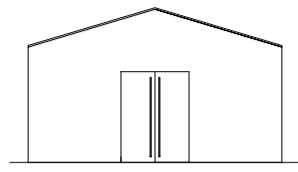


OST ANSICHT GERÄTERAUM

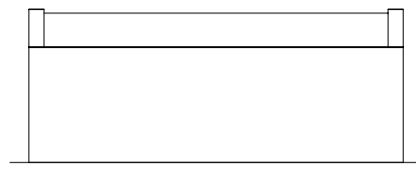


NORD ANSICHT GERÄTERAUM

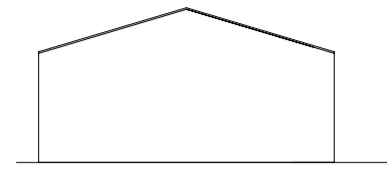

WEST ANSICHT GERÄTERAUM

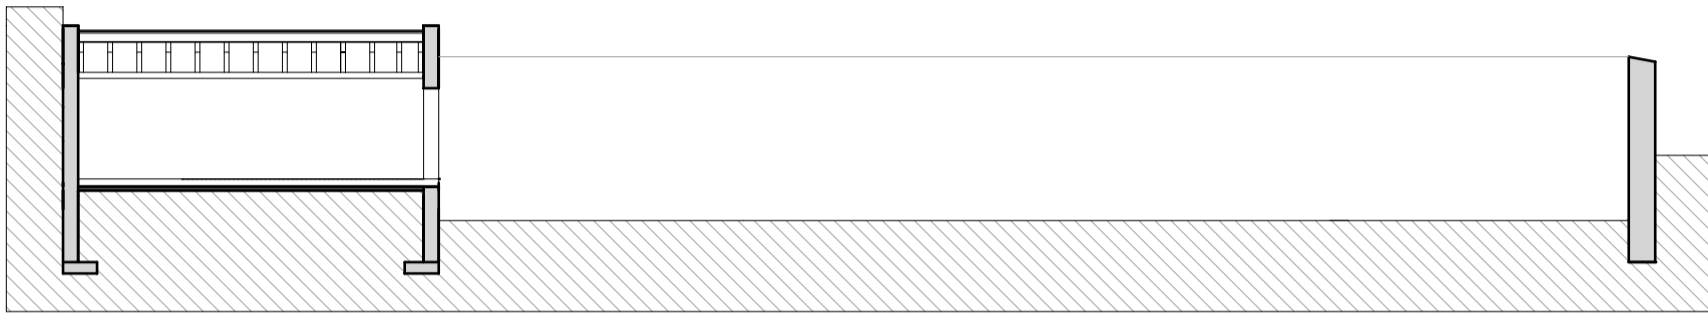

SCHNITT GERÄTERAUM

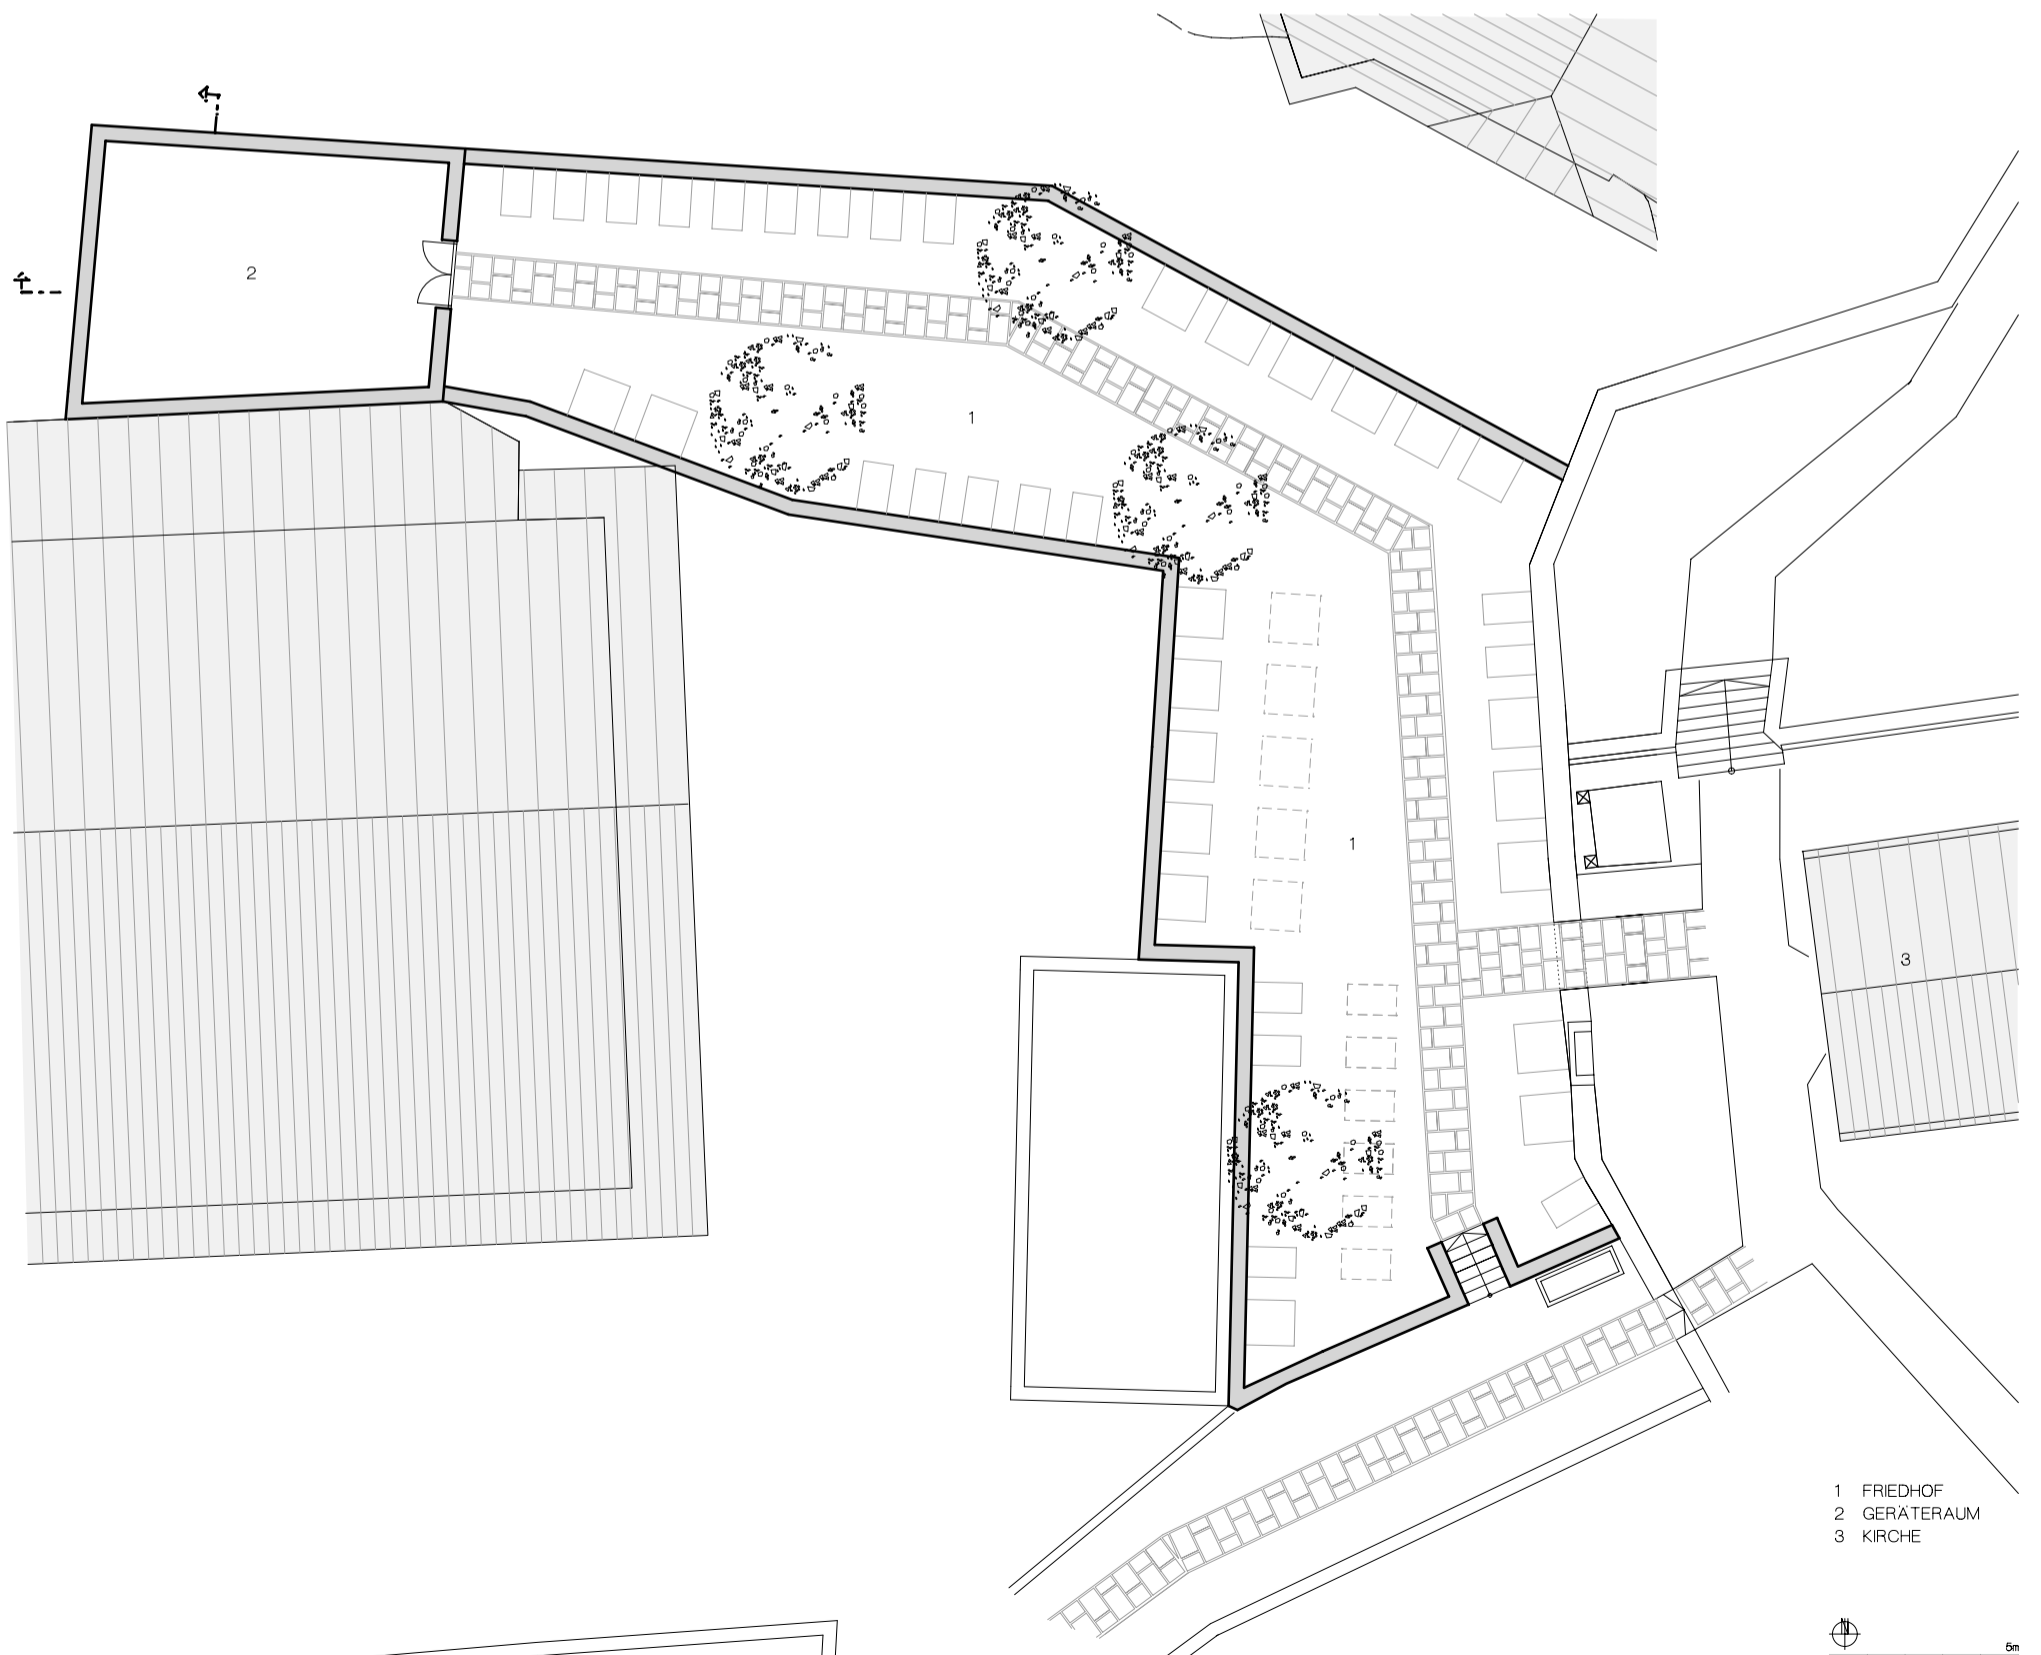

- 1 FRIEDHOF
- 2 GERÄTERAUM
- 3 KIRCHE

