




DACHGESCHOSS

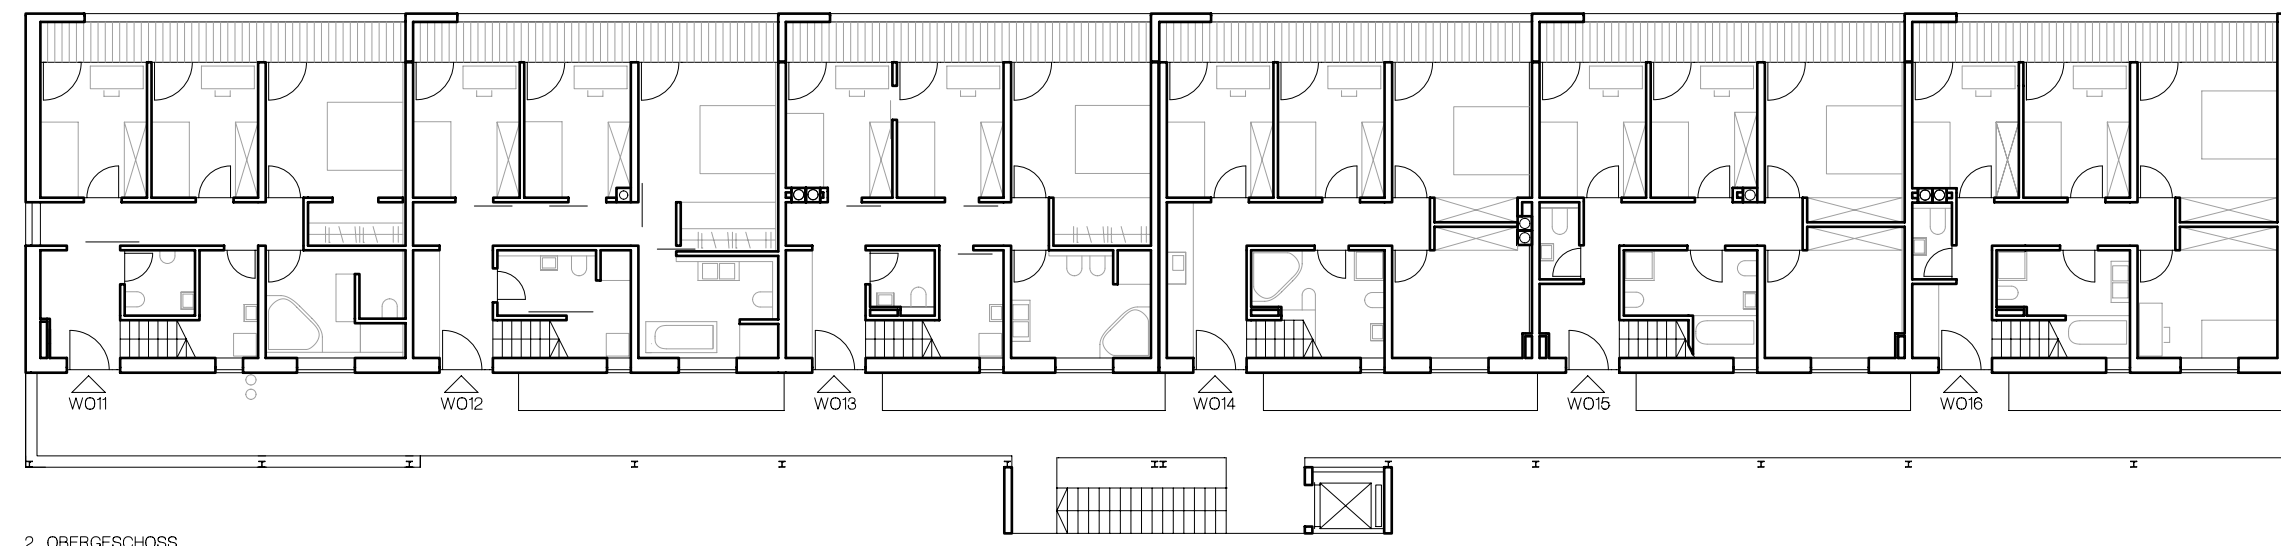


2. OBERGESCHOSS

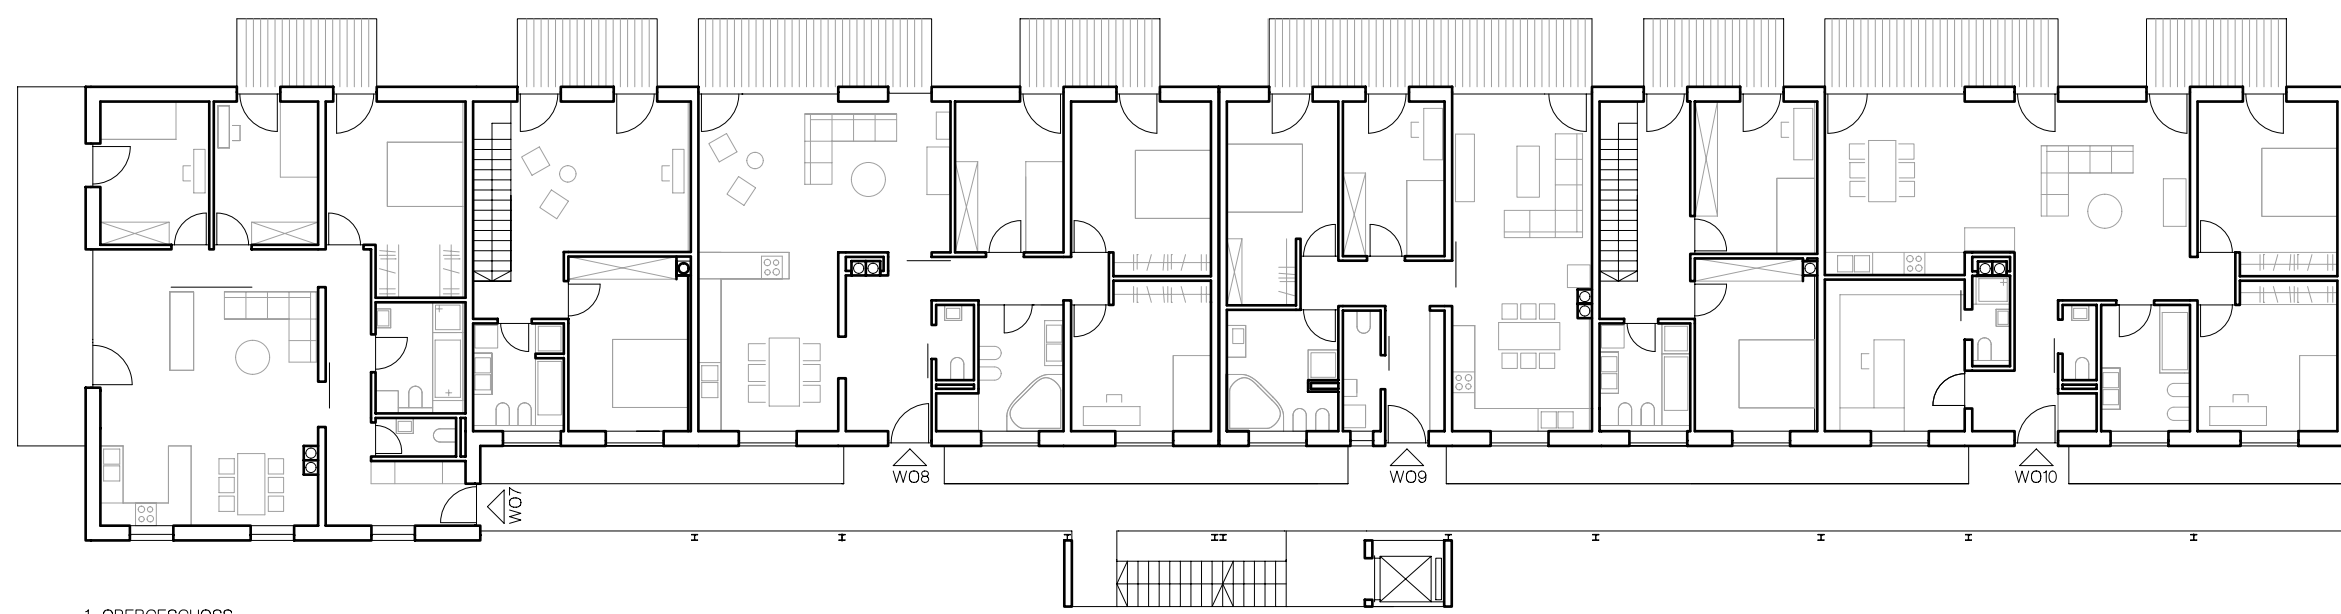


1. OBERGESCHOSS

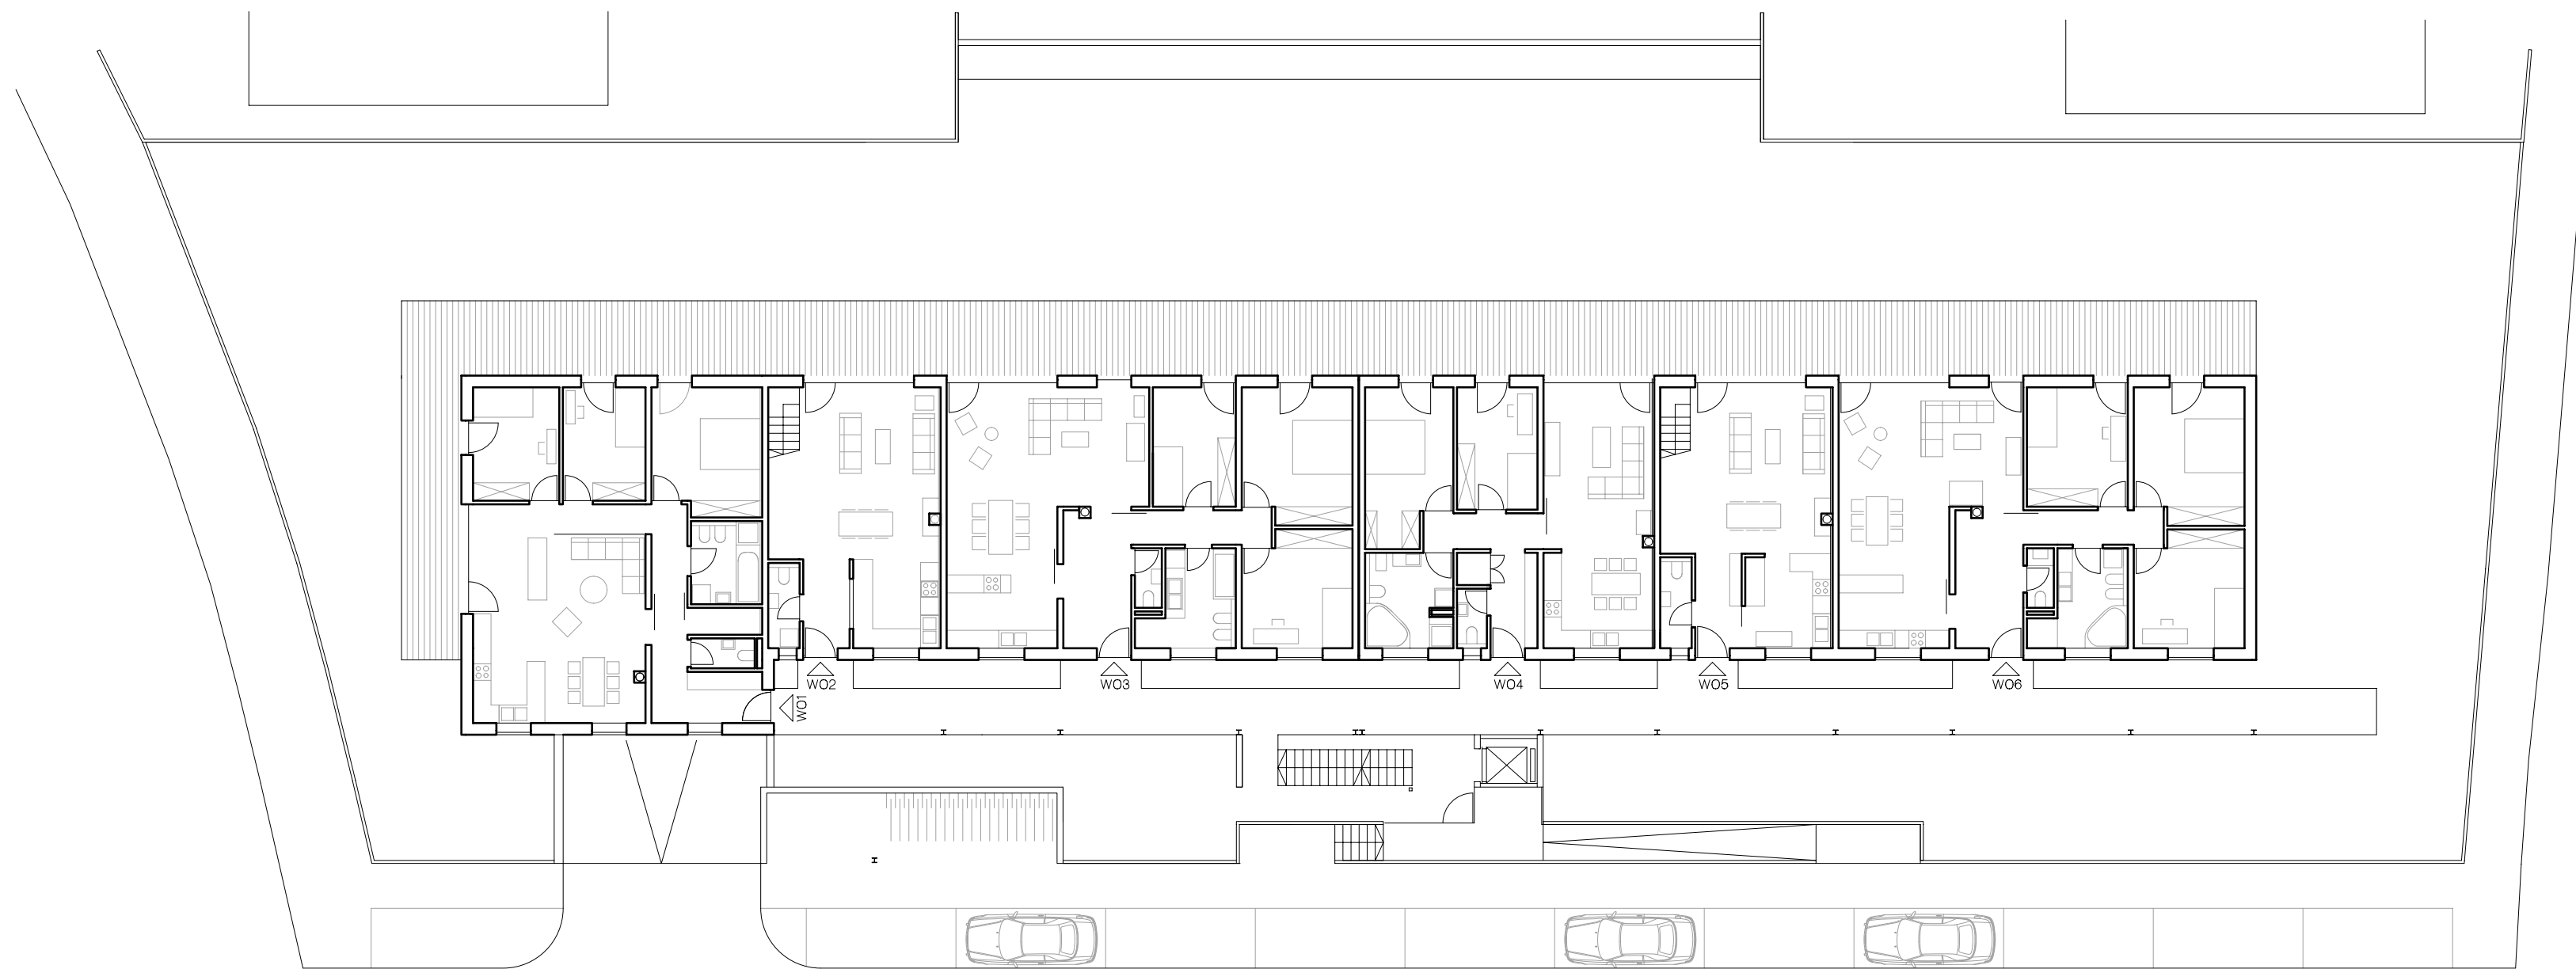


EINGANGSGESCHOSS

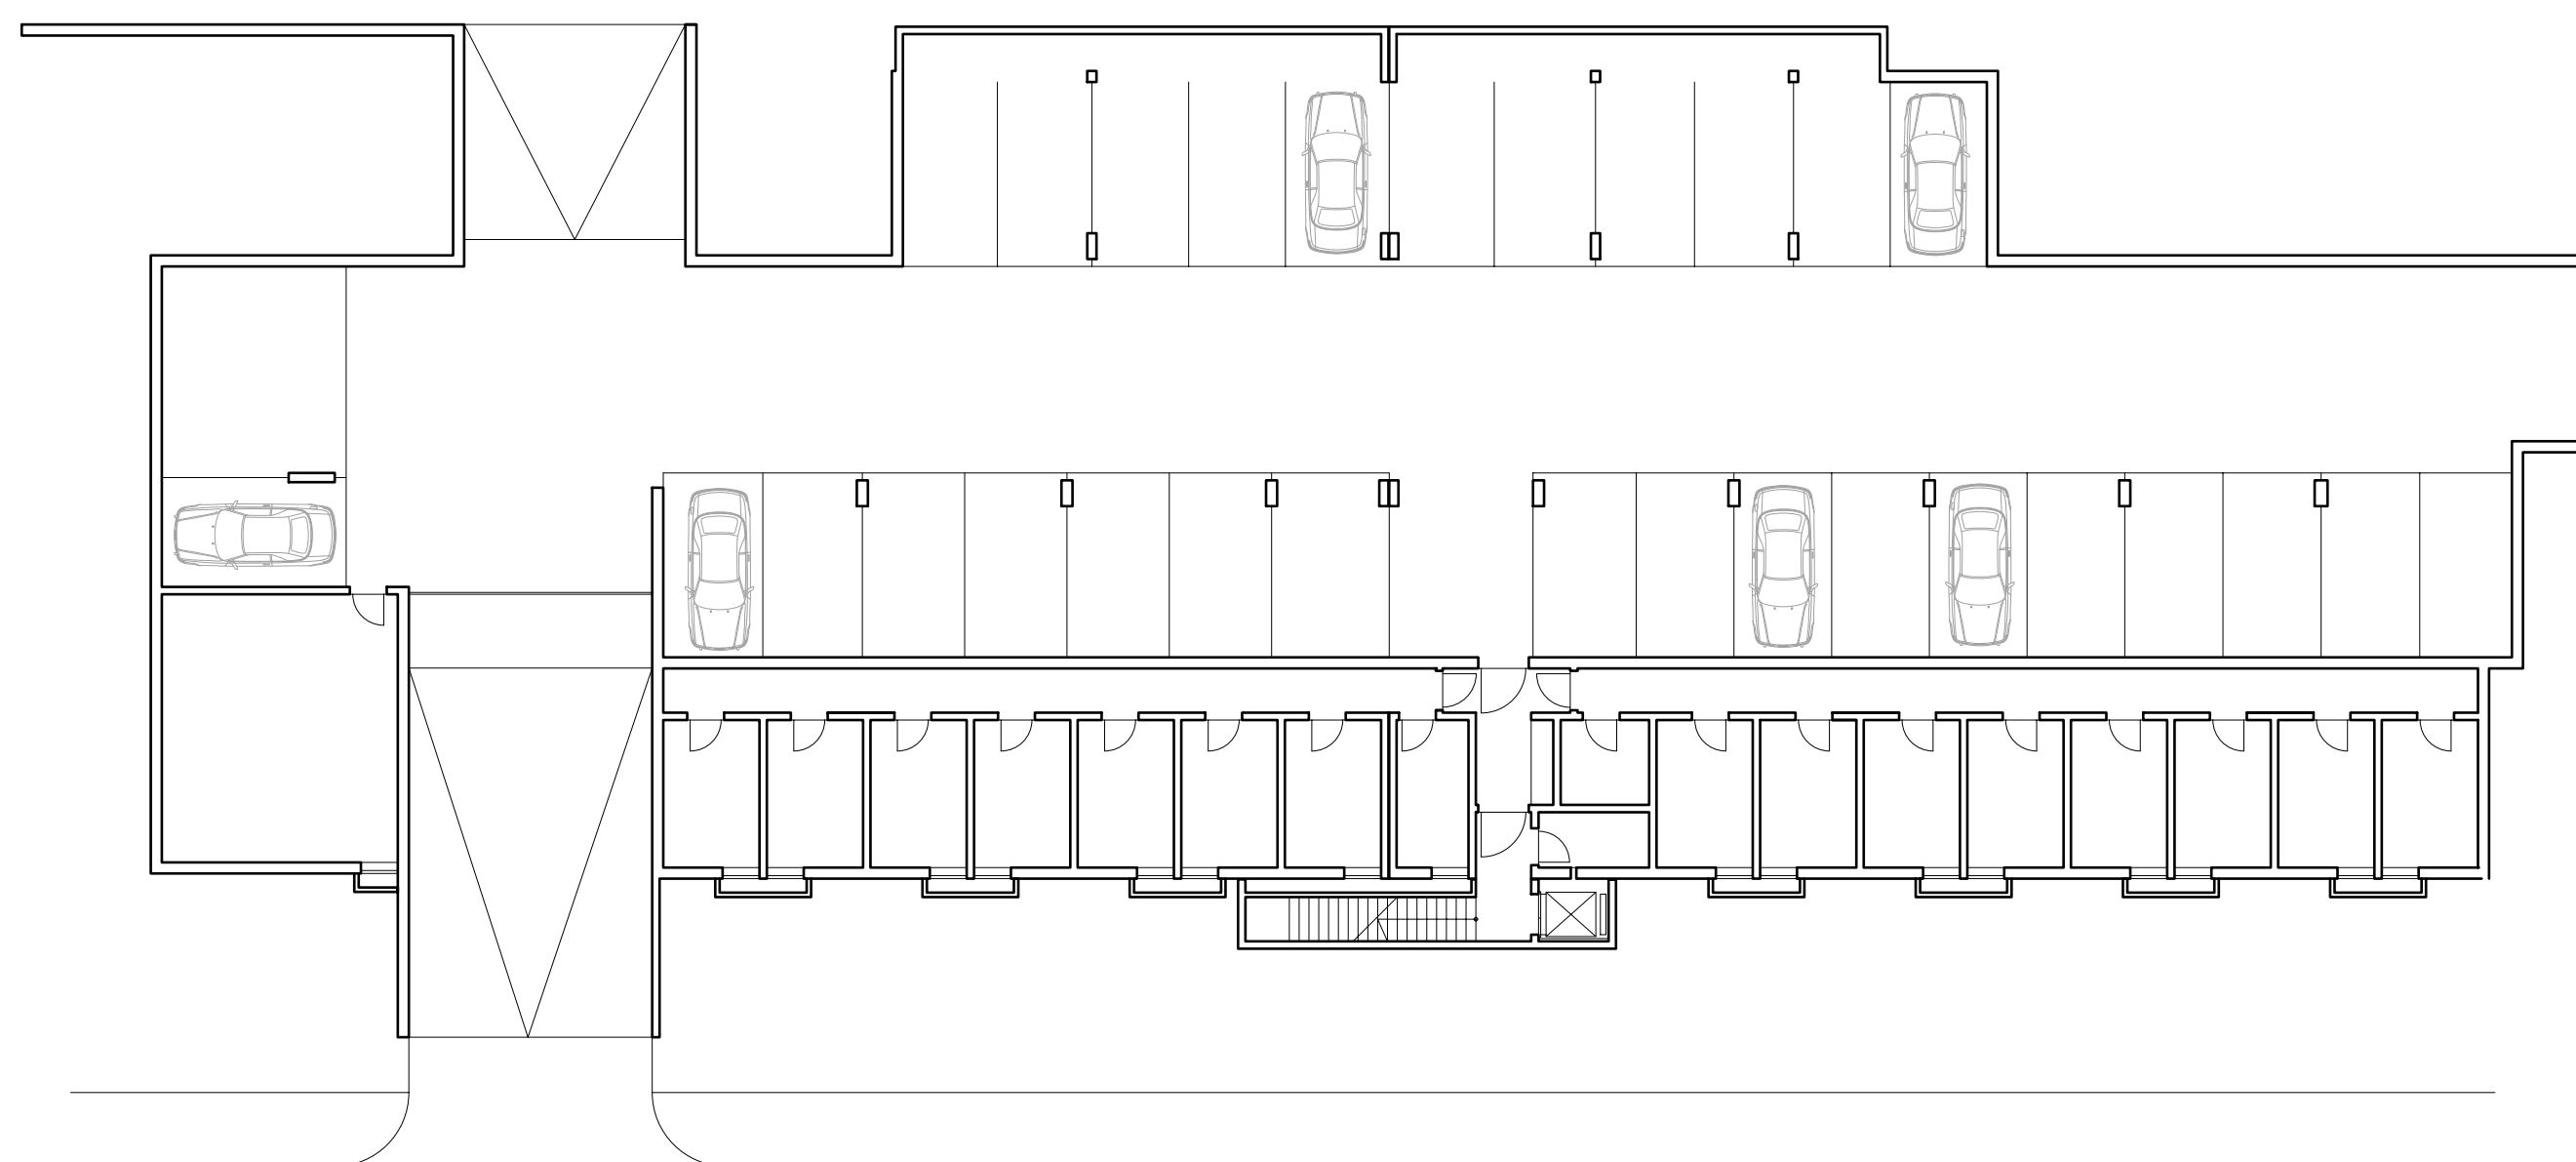


KELLERGESCHOSS

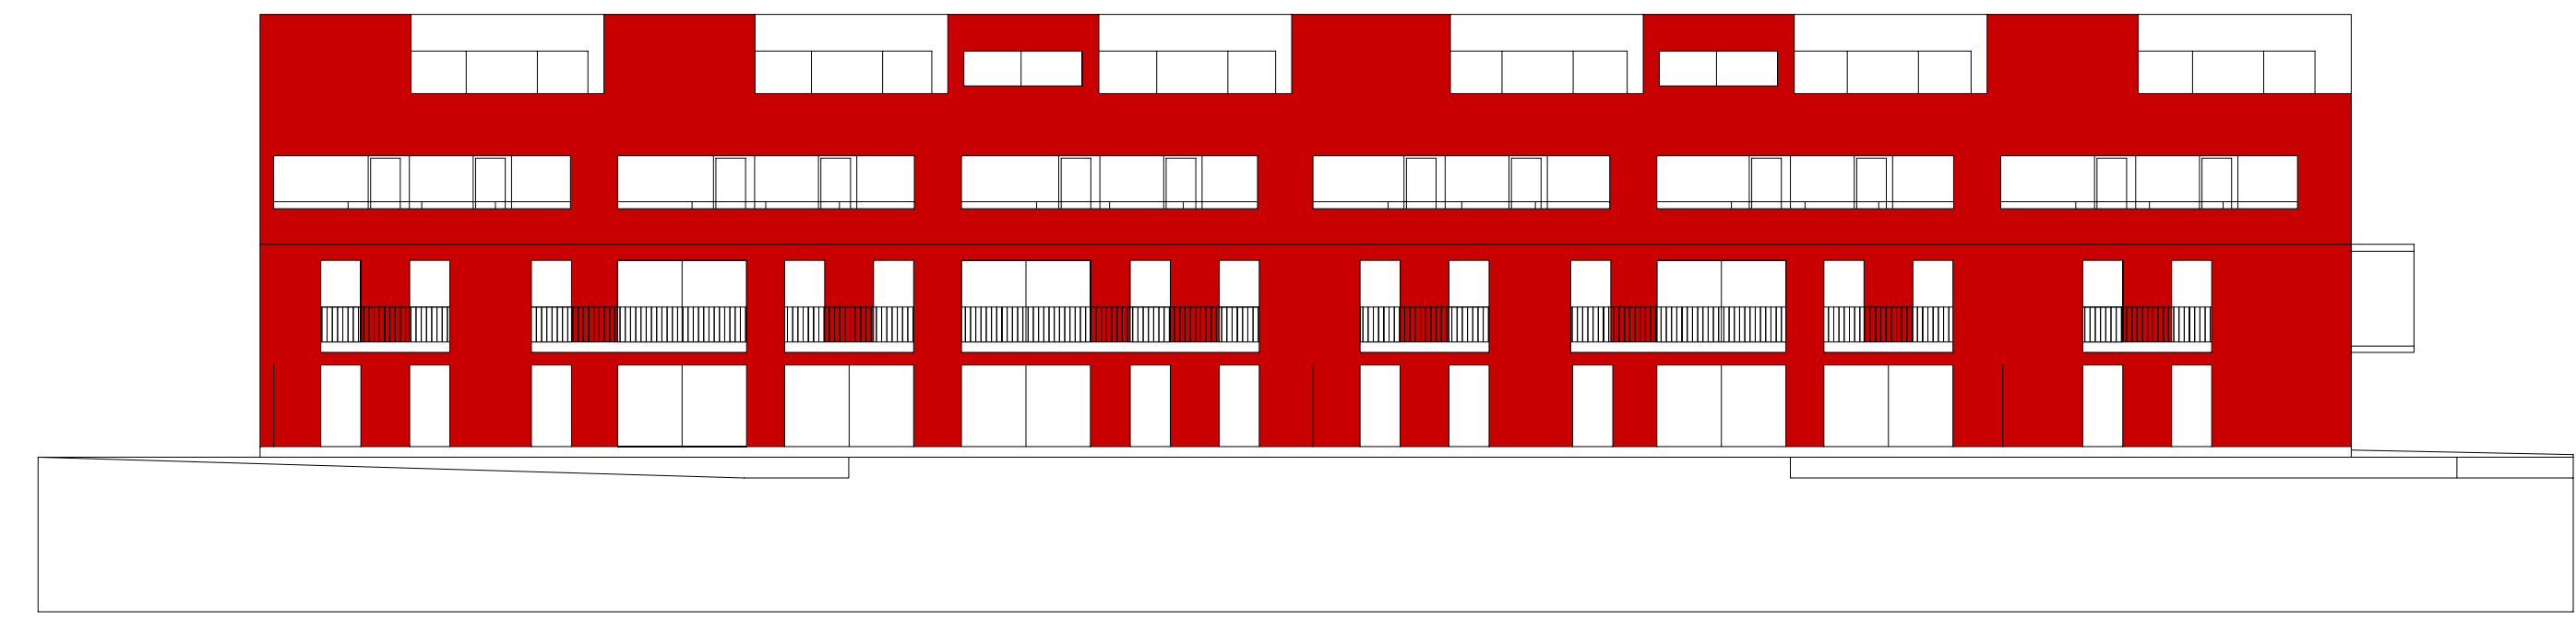


WESTANSICHT

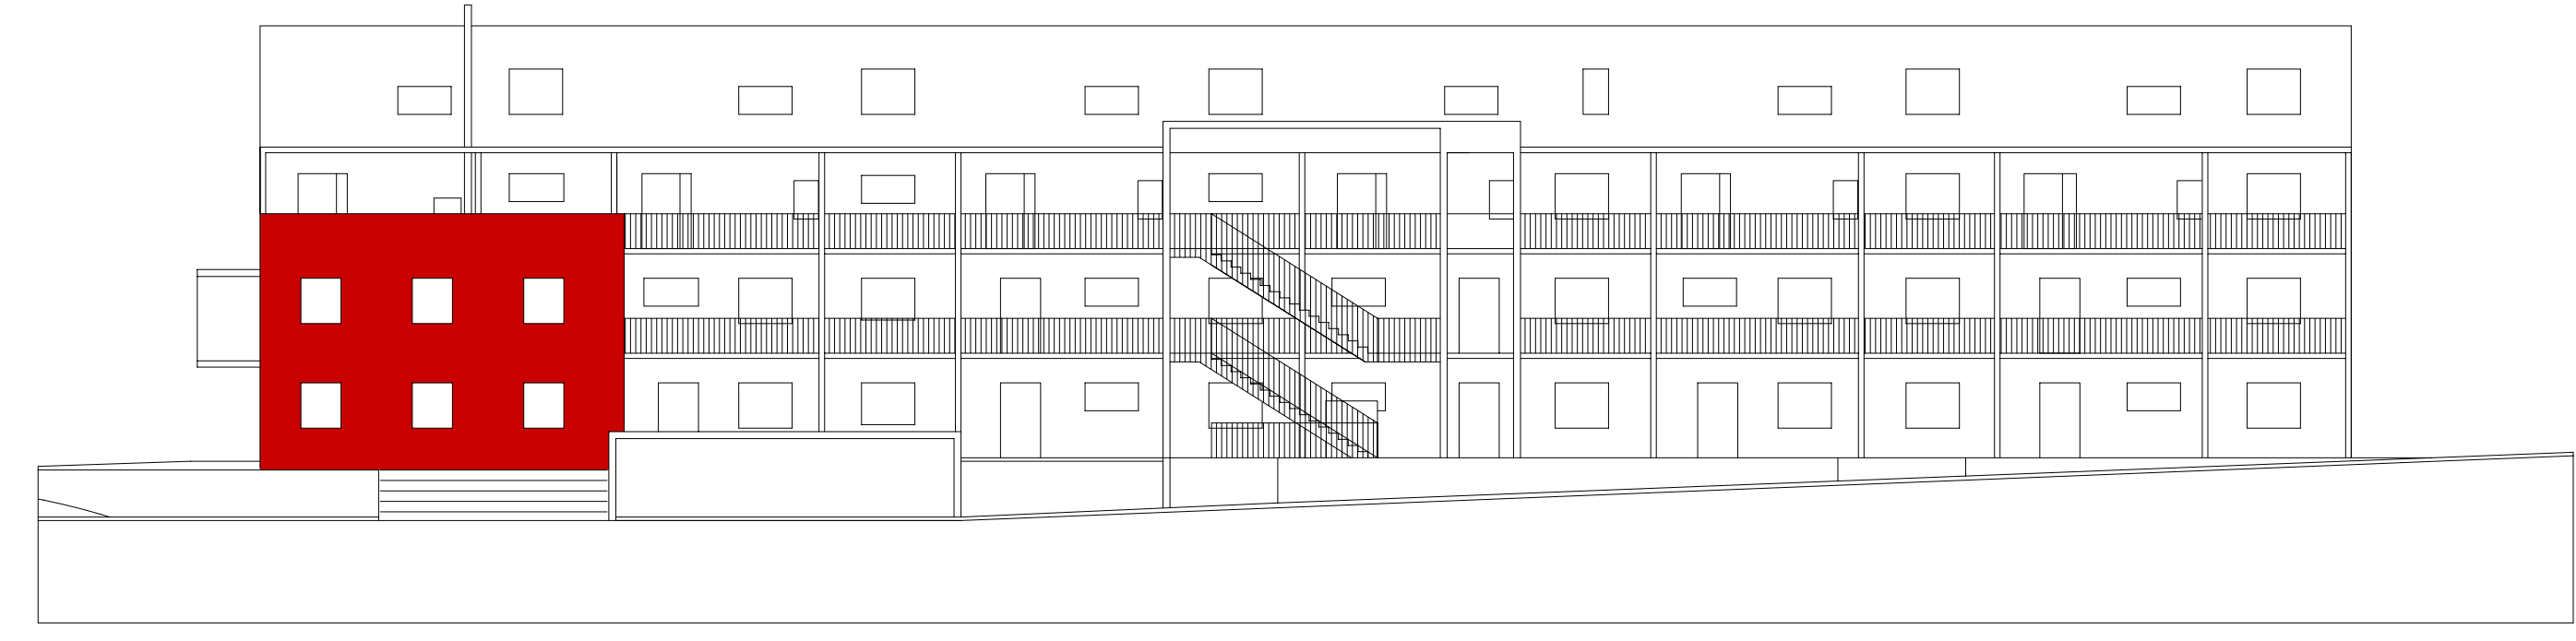

OSTANSICHT

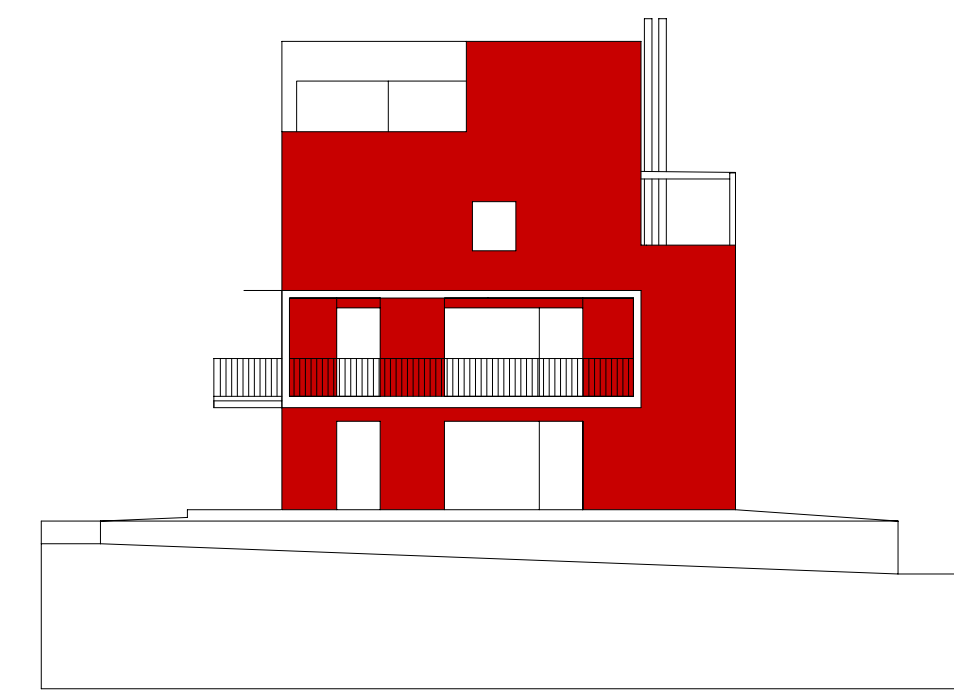

SÜDANSICHT

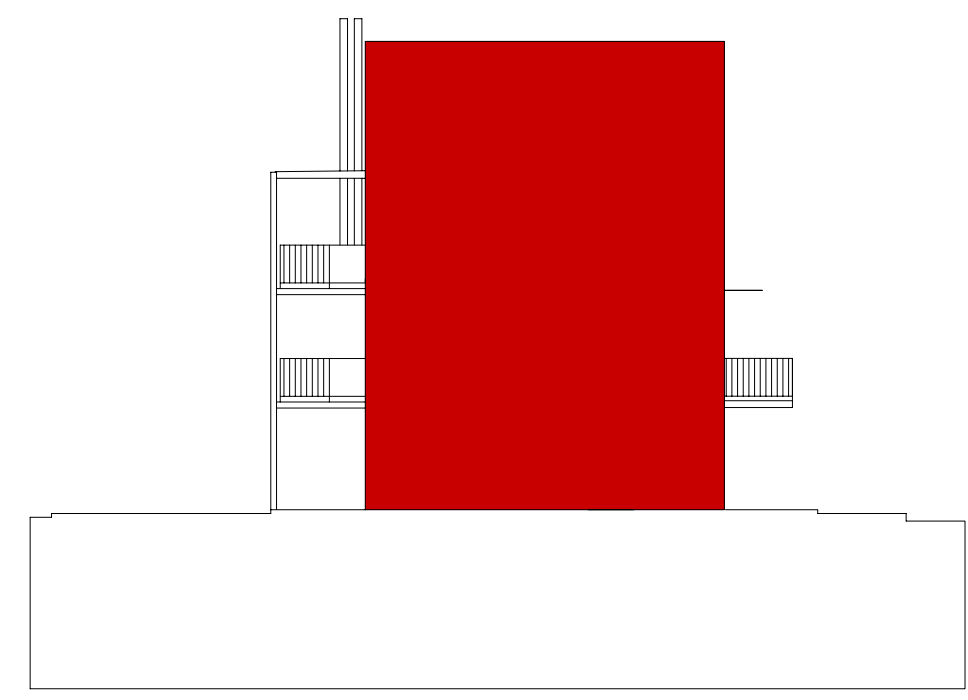

NORDANSICHT

