


DACHGESCHOSS




OSTANSICHT



NORDANSICHT

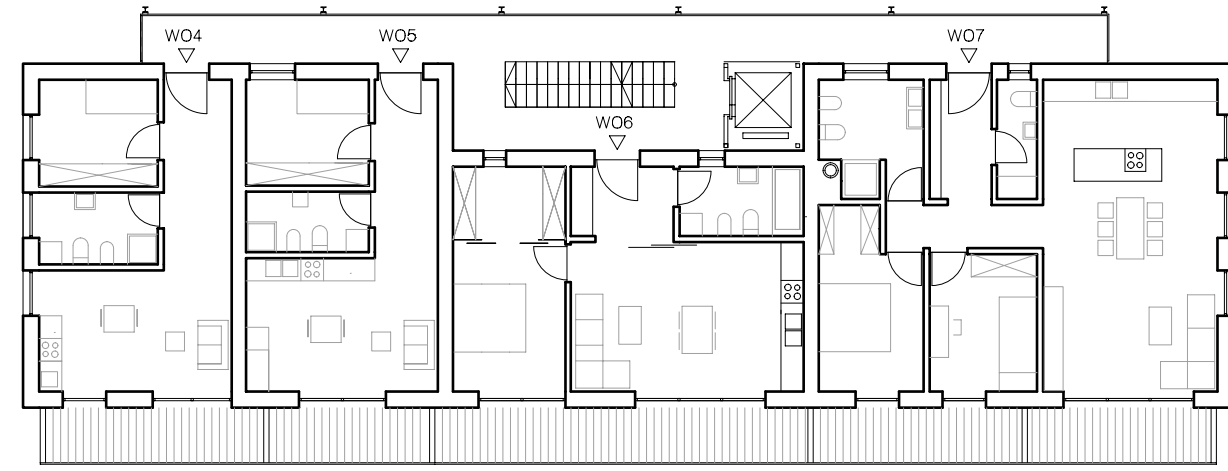


OBERGESCHOSS

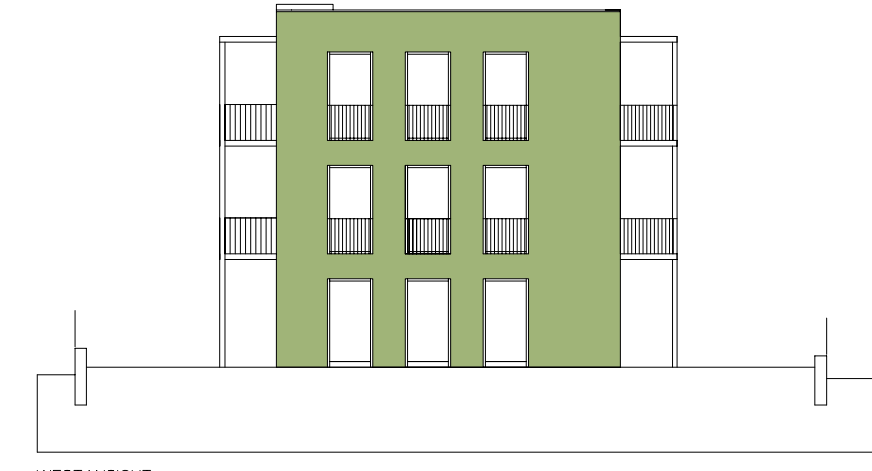


WESTANSICHT




SÜDANSICHT

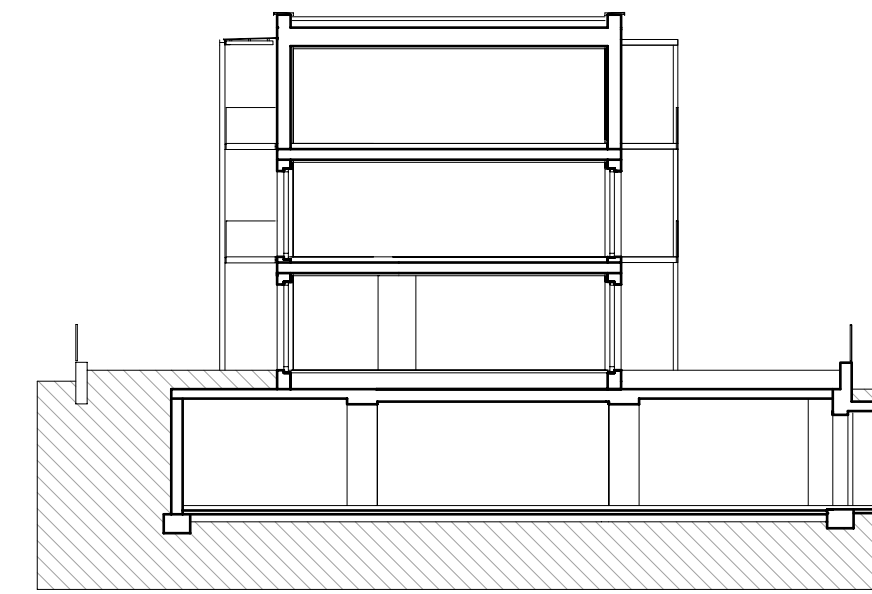

SCHNITT

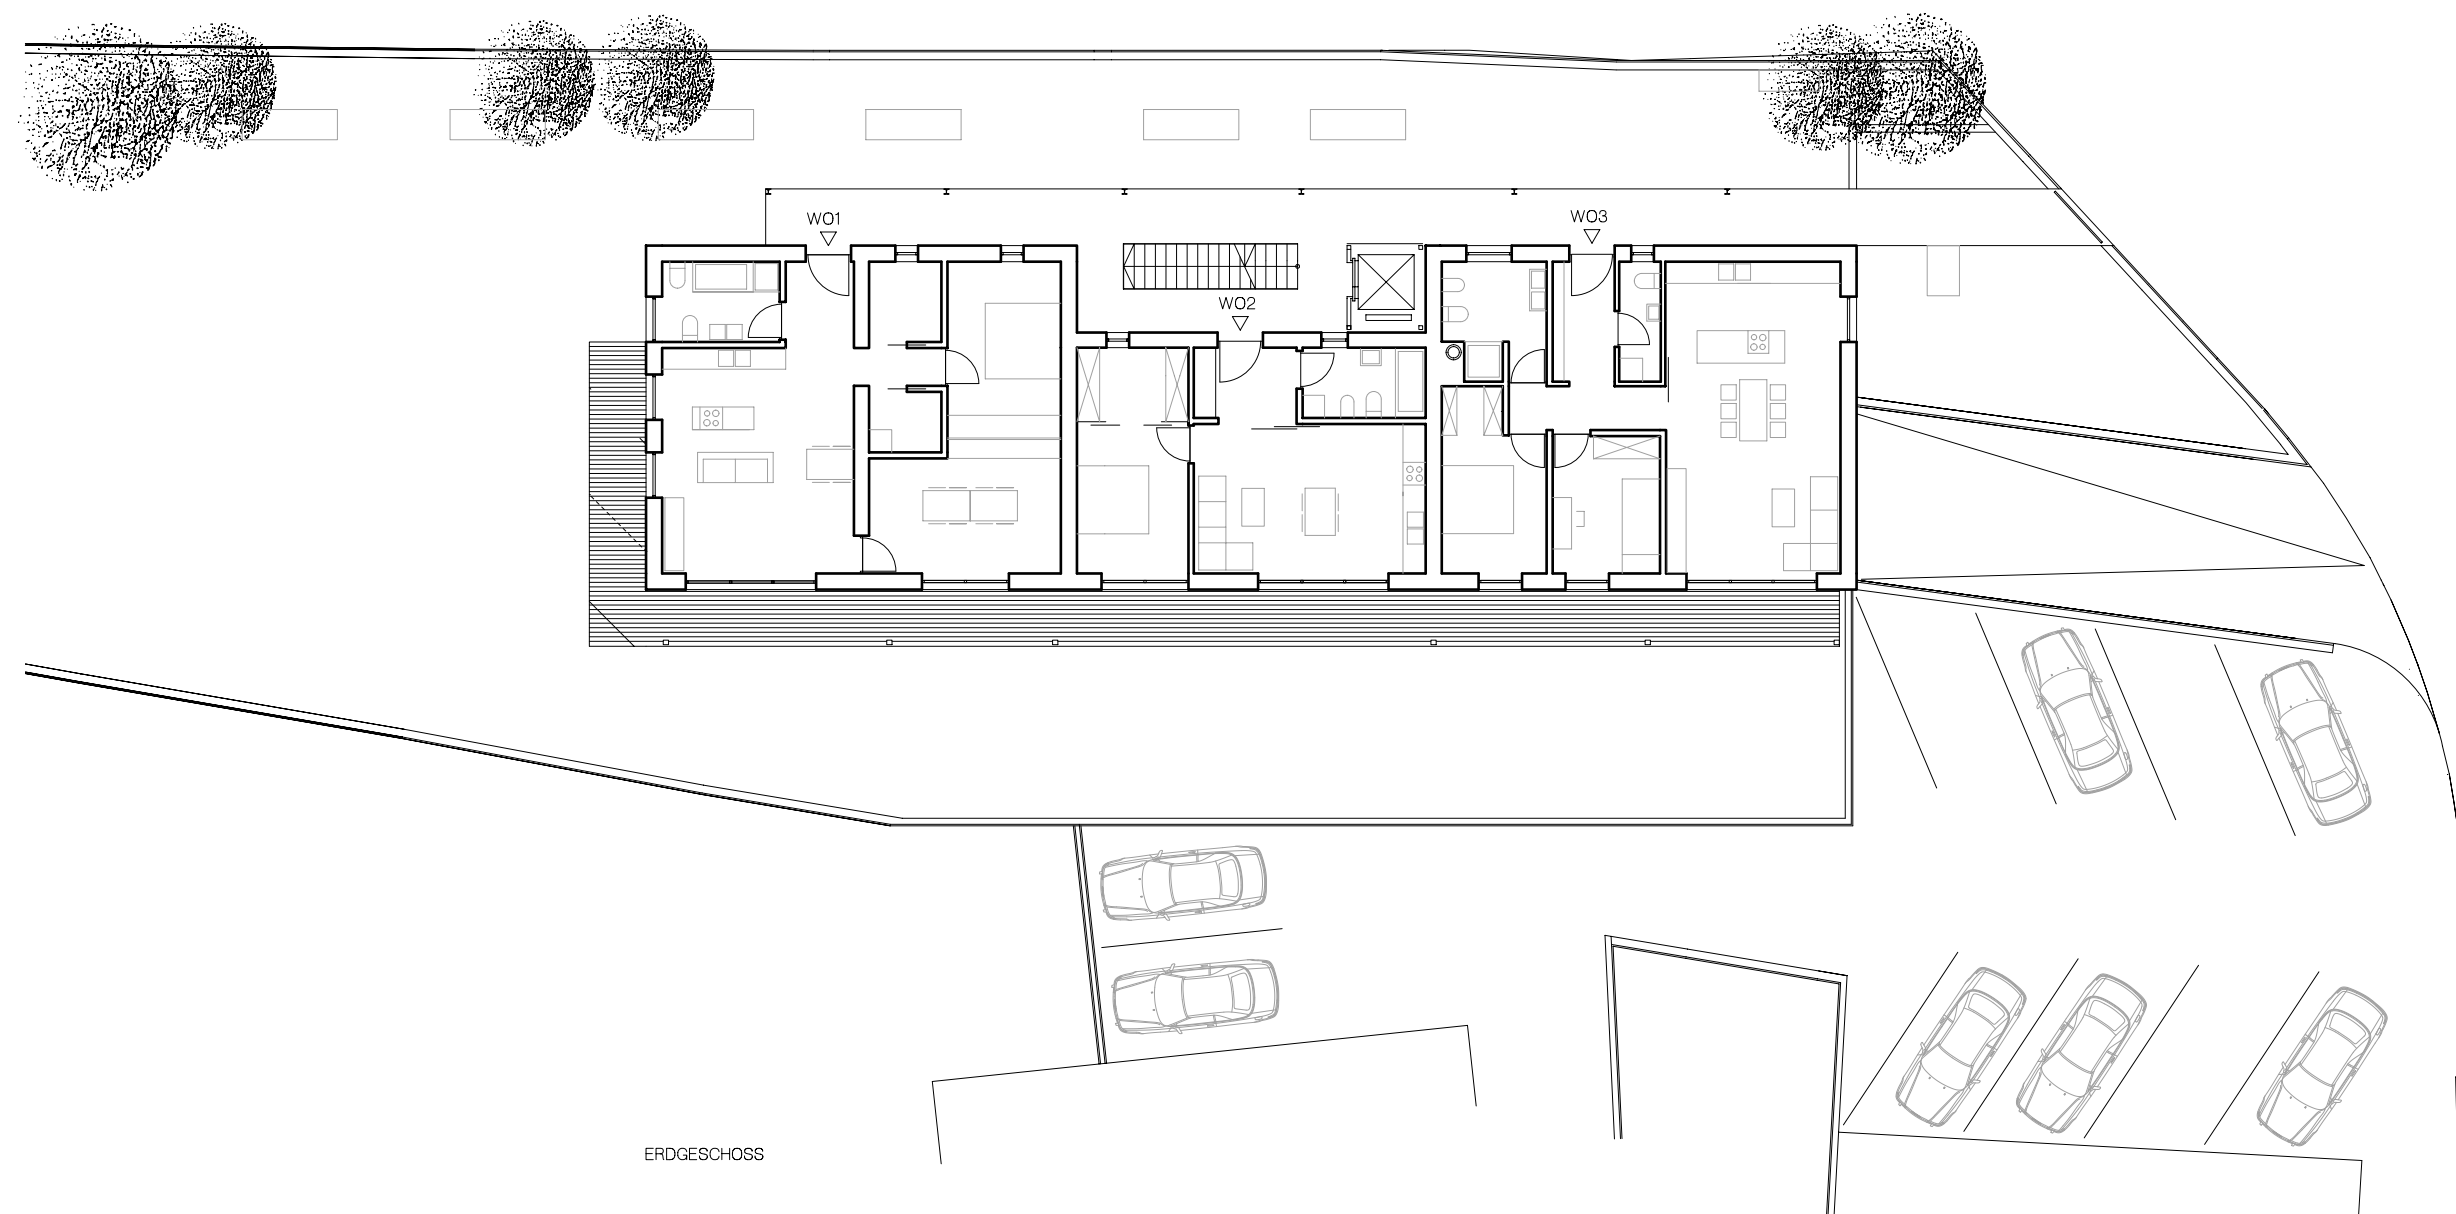

ERDGESCHOSS

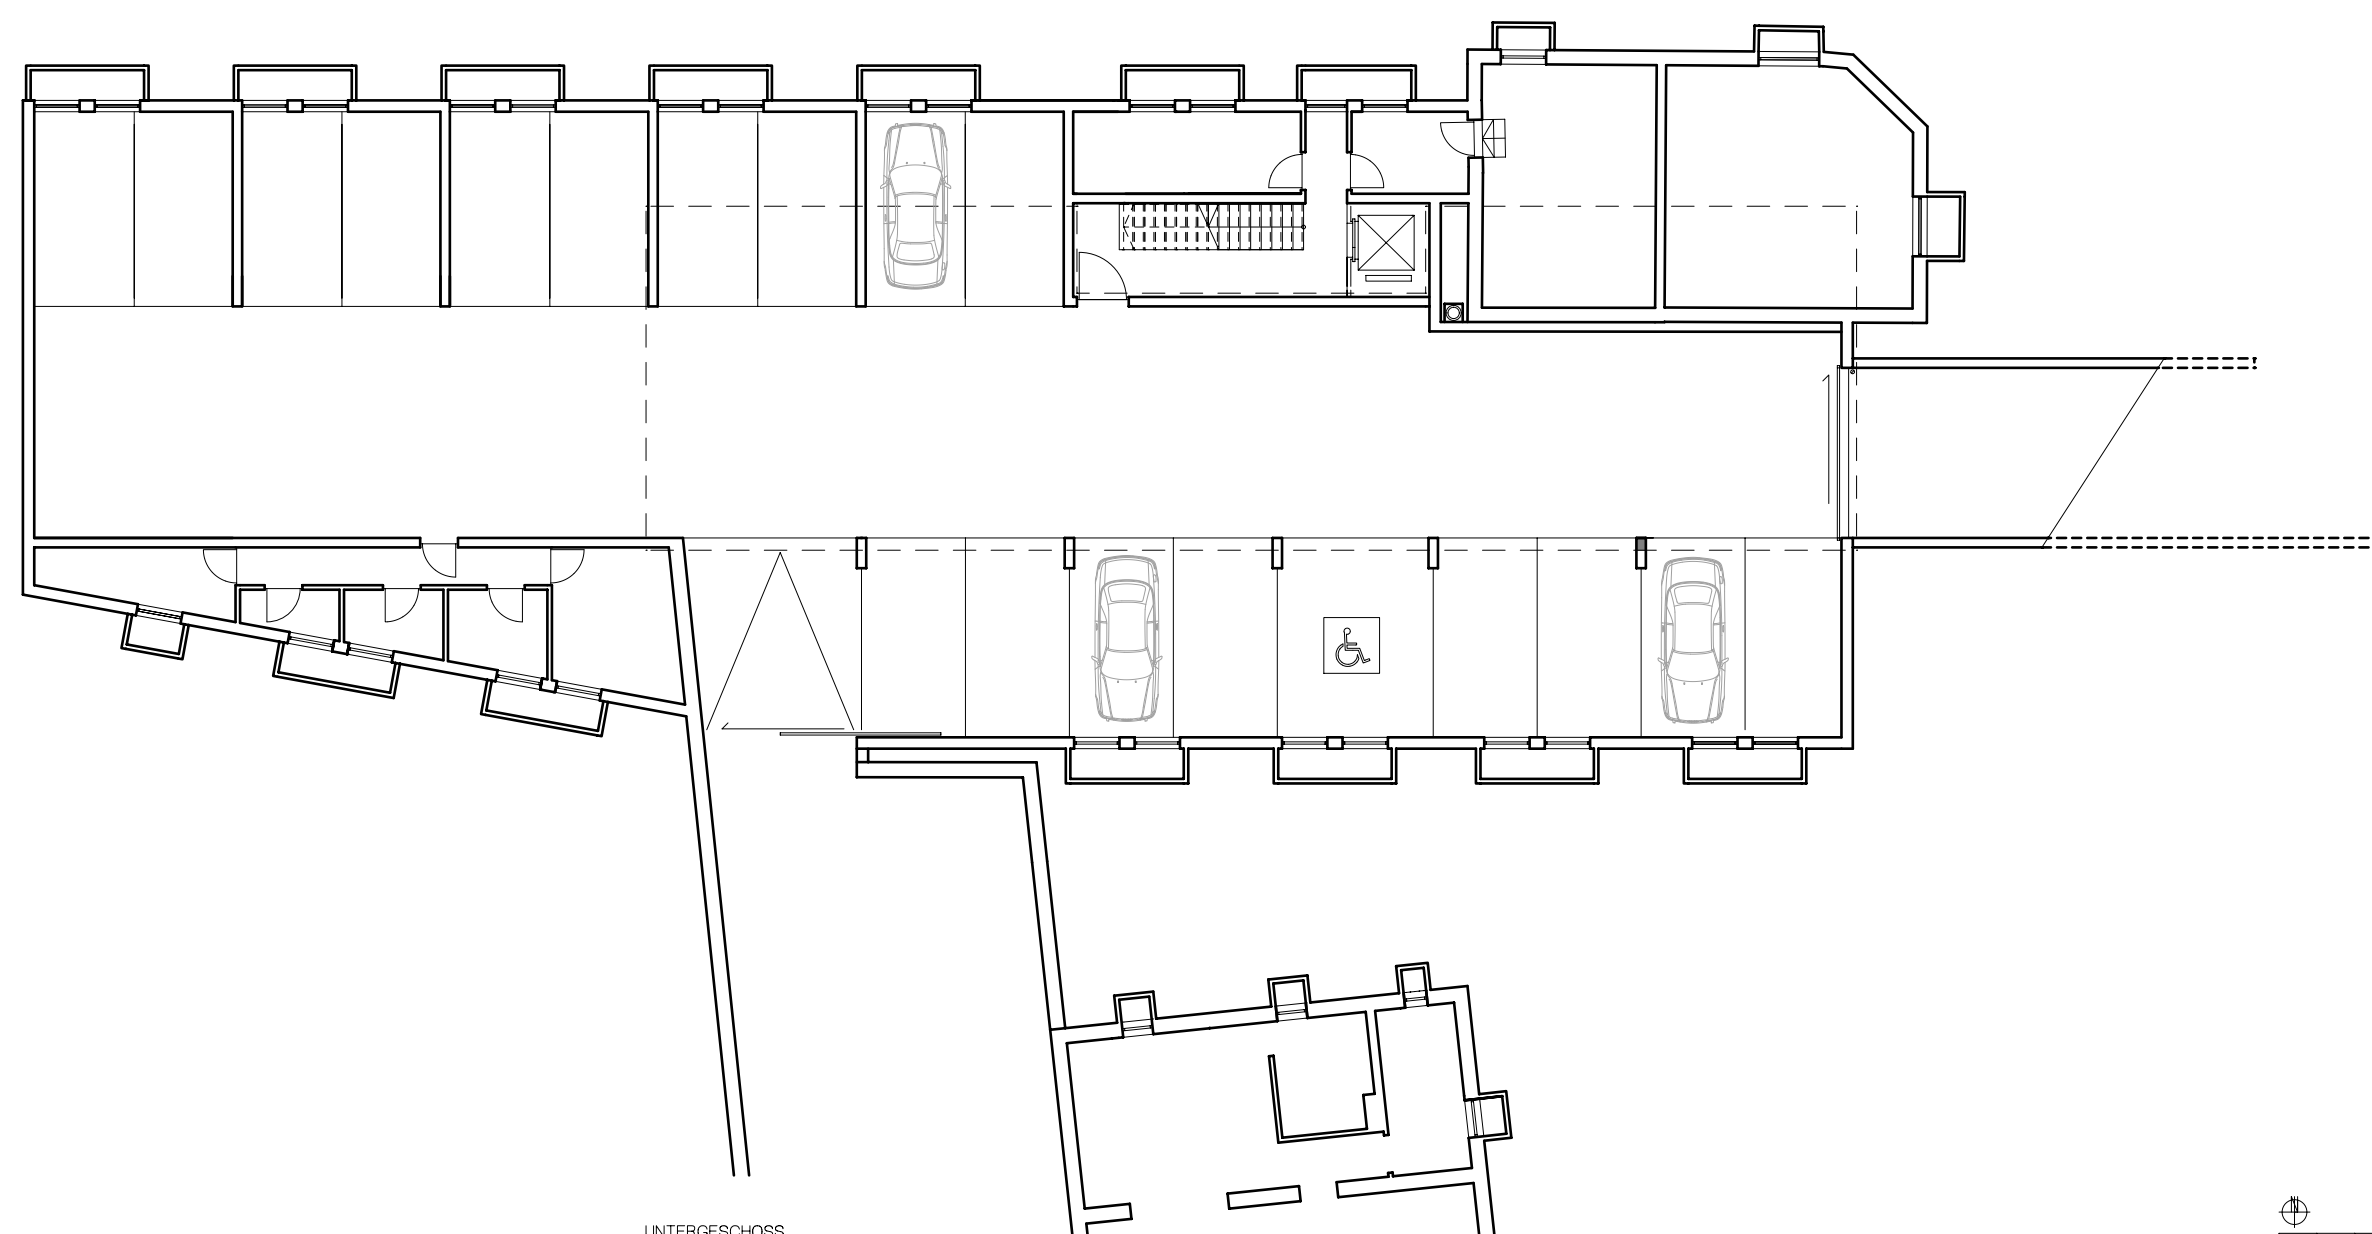

UNTERGESCHOSS