




Kellergeschoss - Endstand

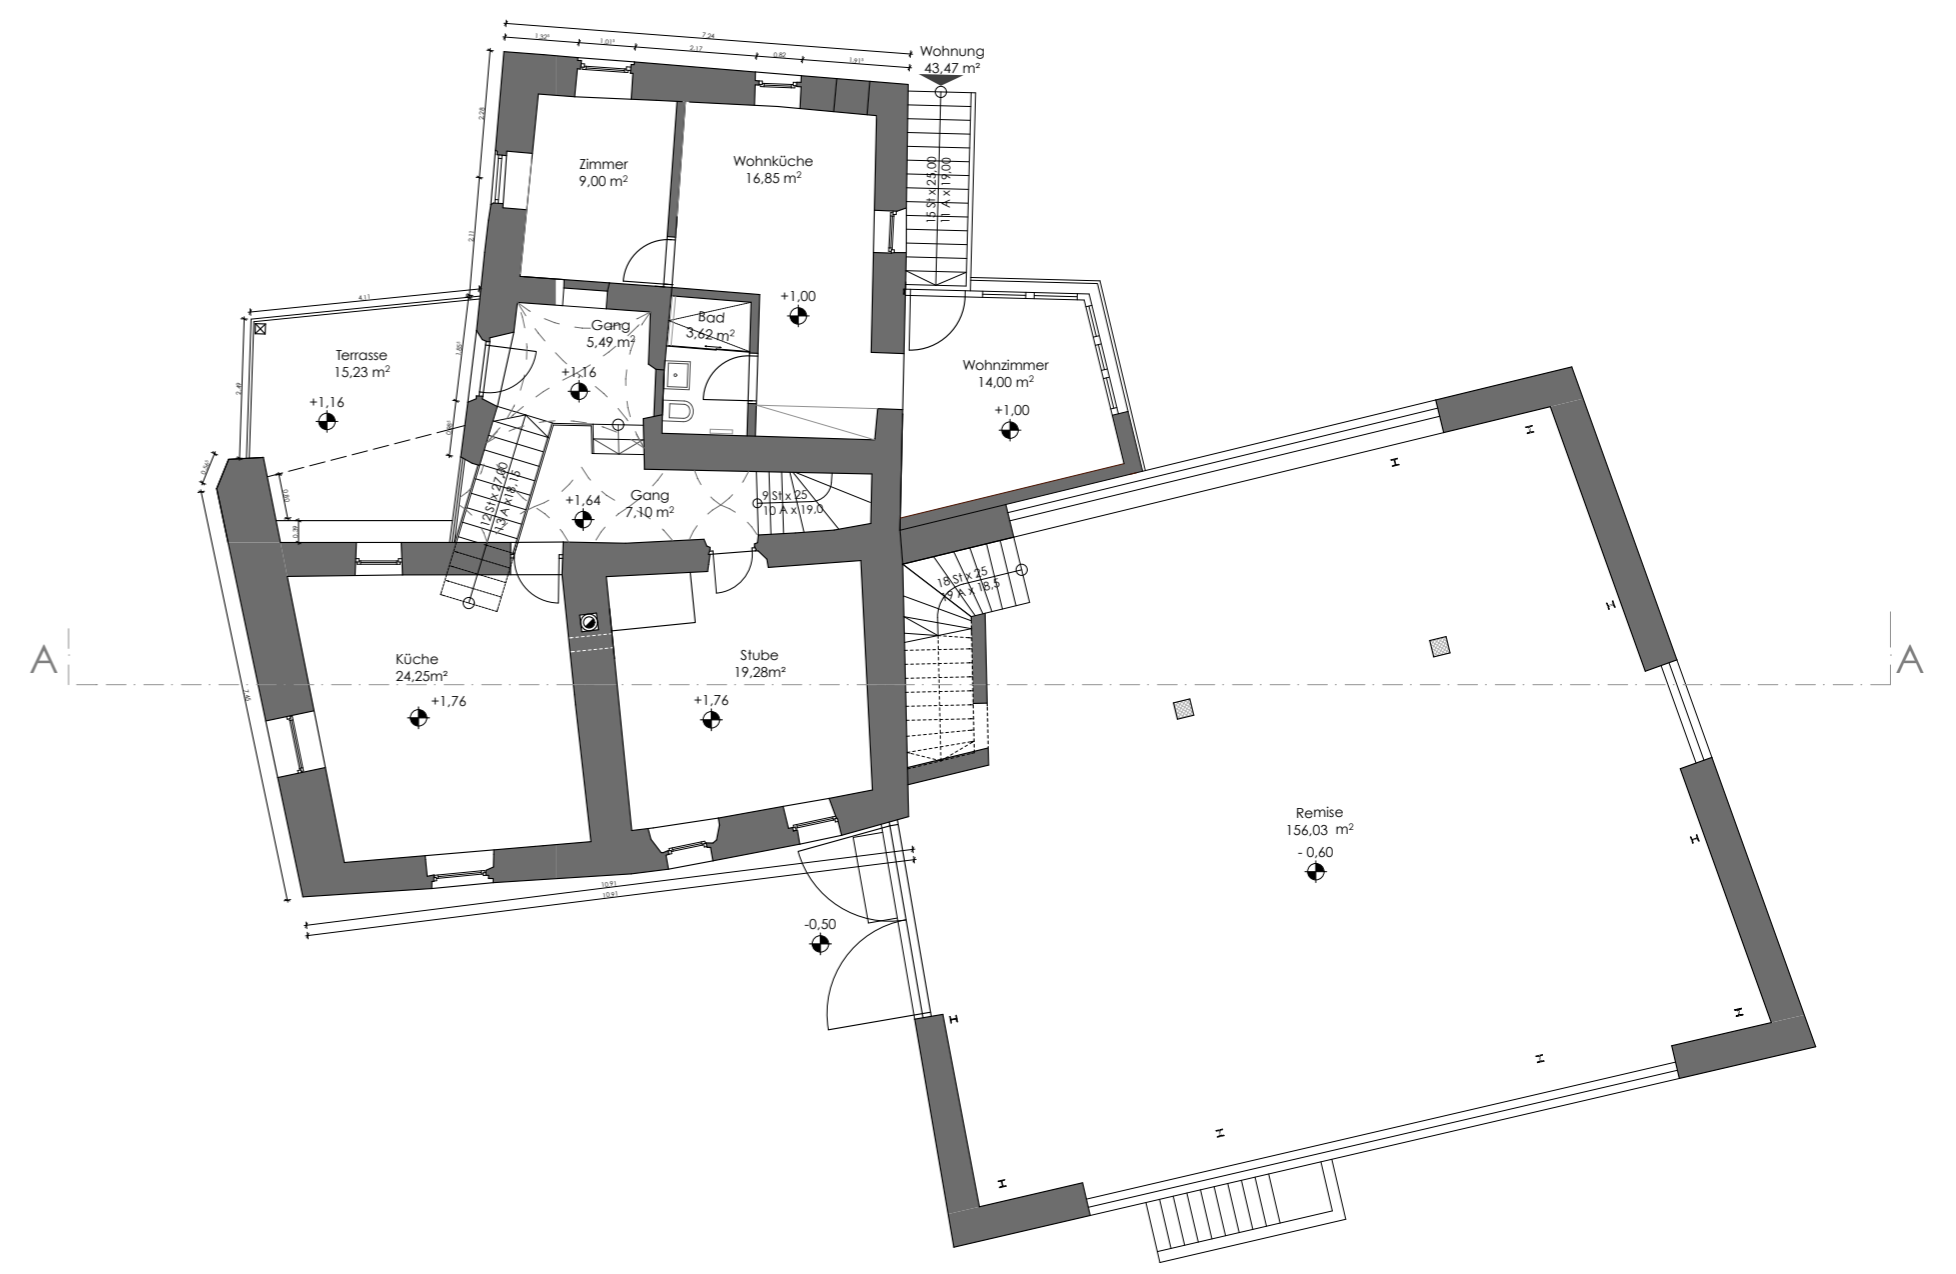


Erdgeschoss - Endstand

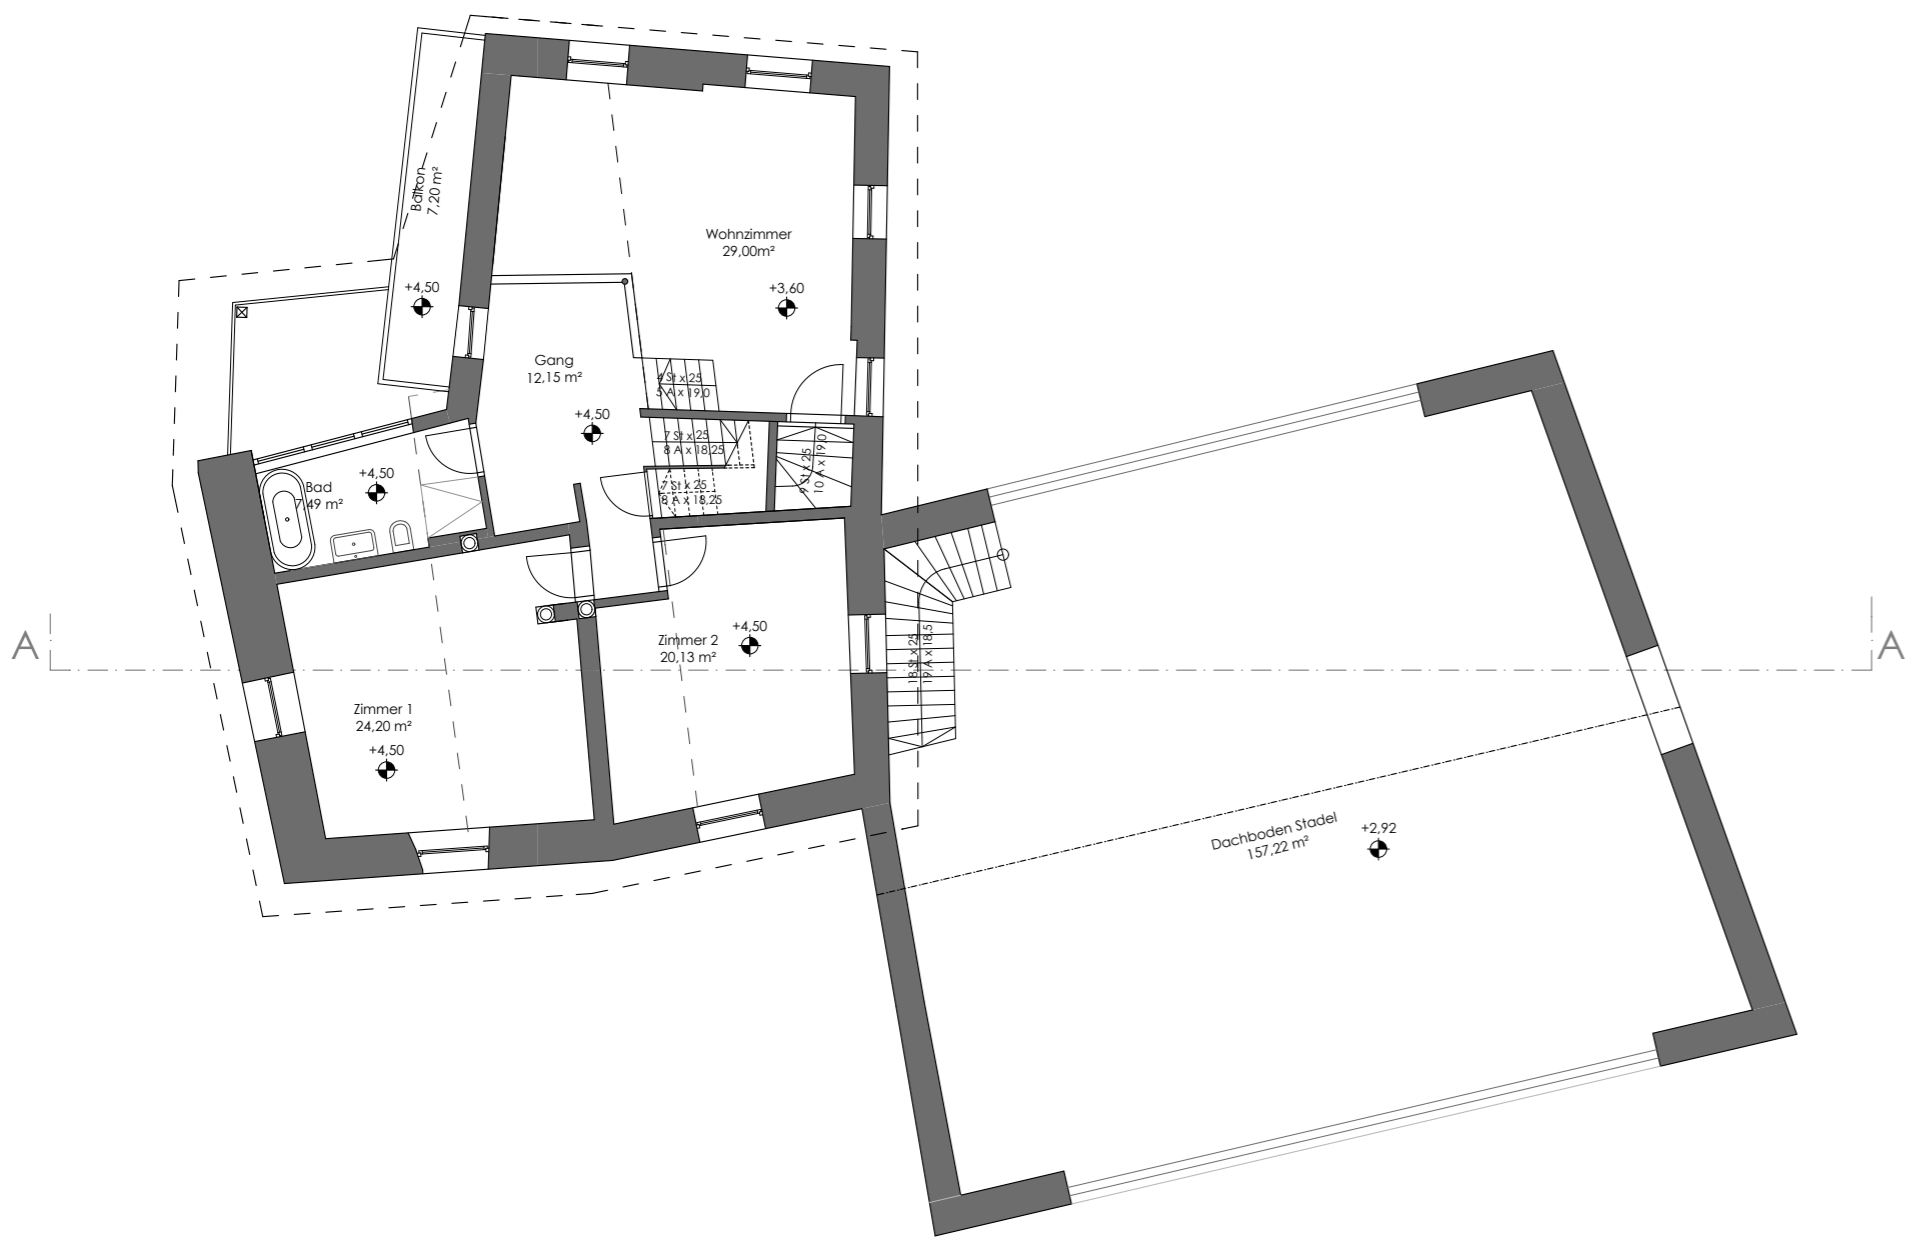

Obergeschoss - Endstand

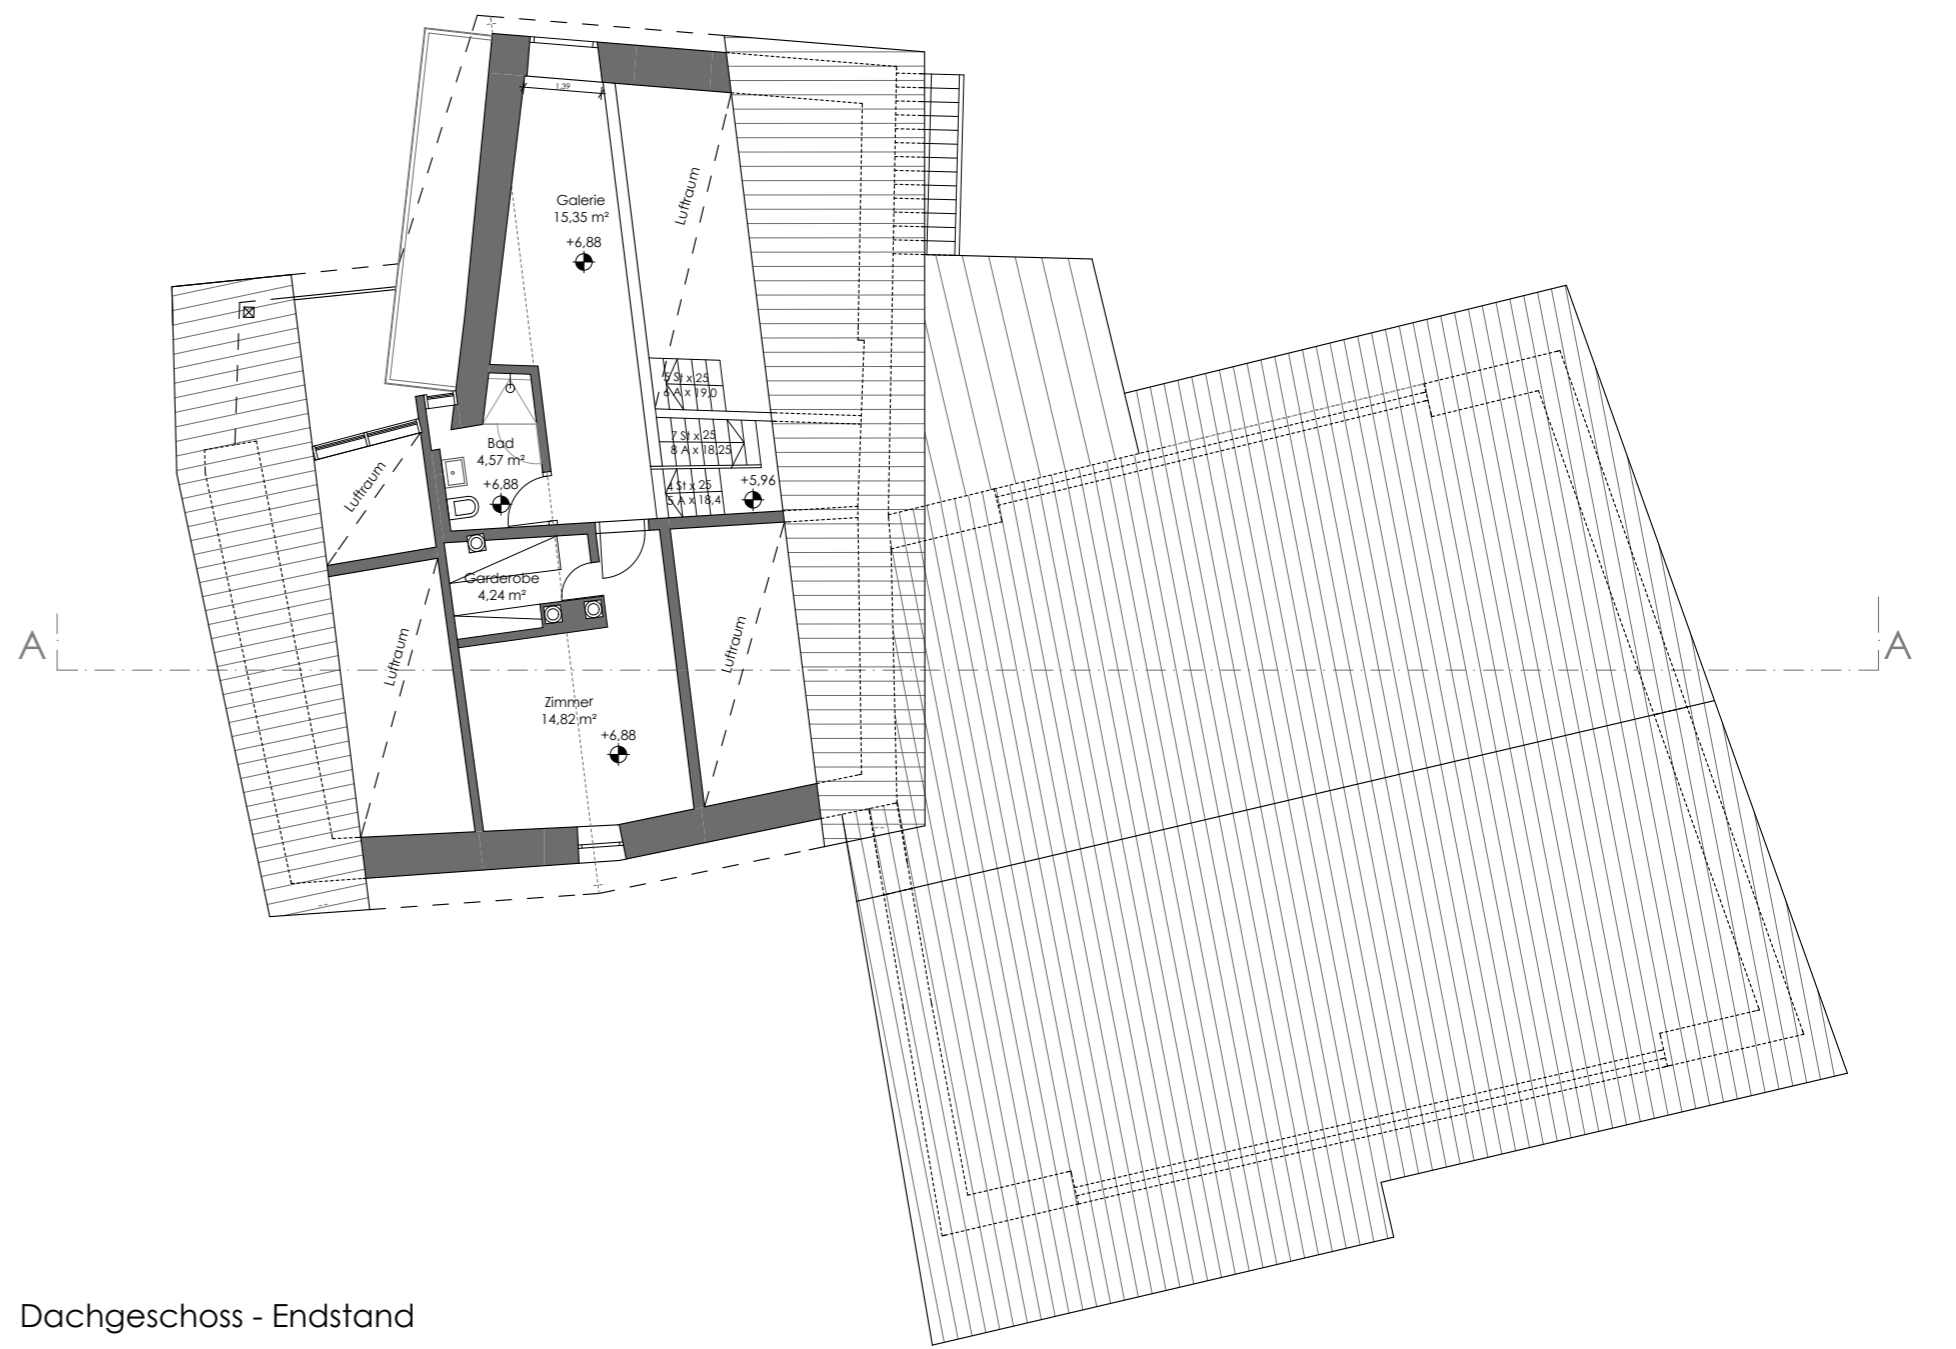


Dachgeschoss - Endstand

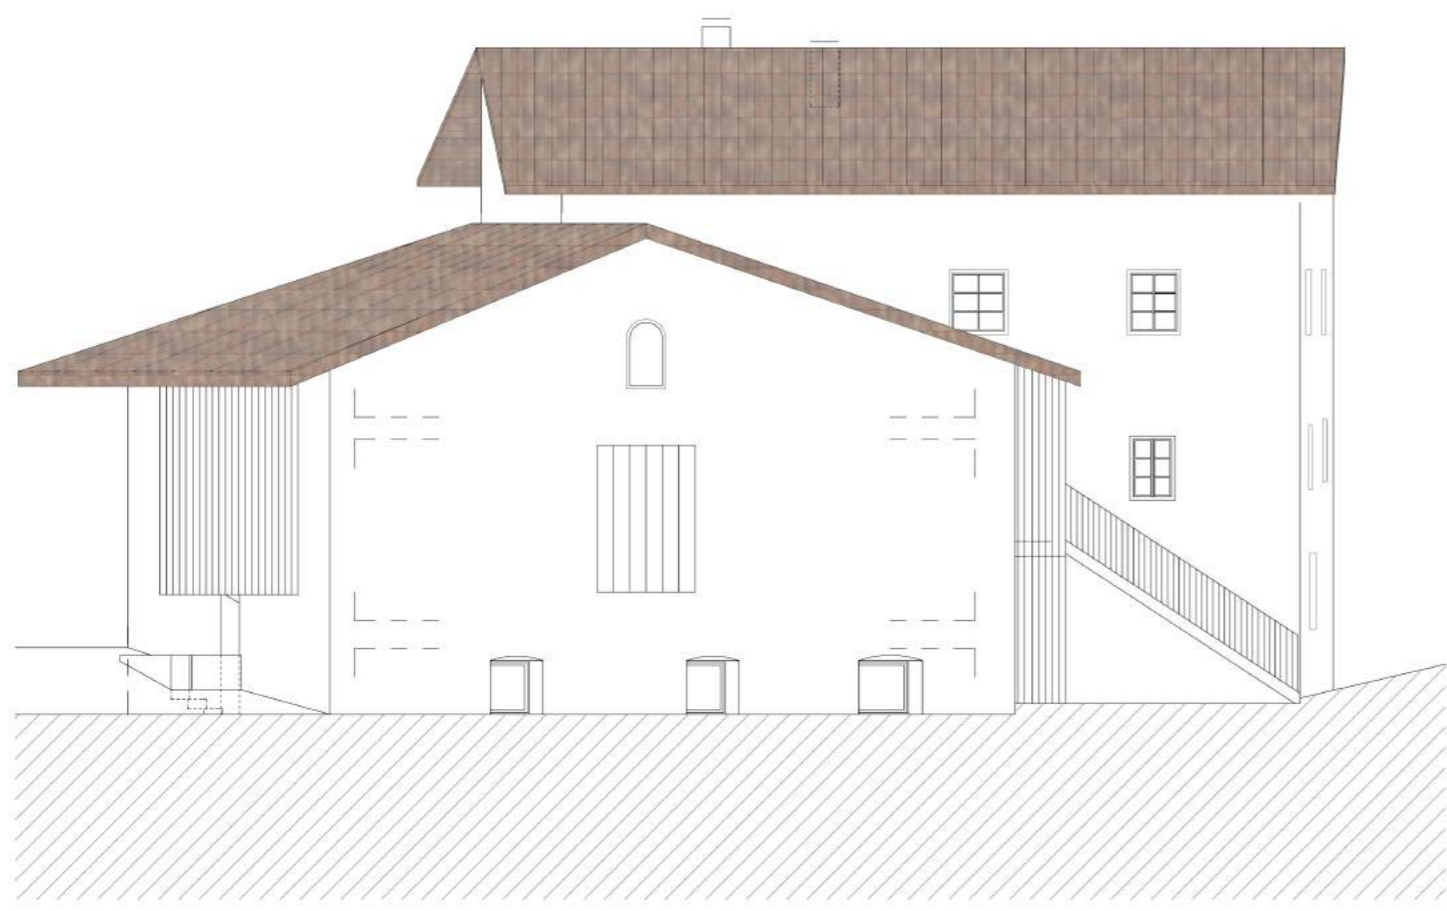

Nordansicht - Endstand



Südansicht - Endstand

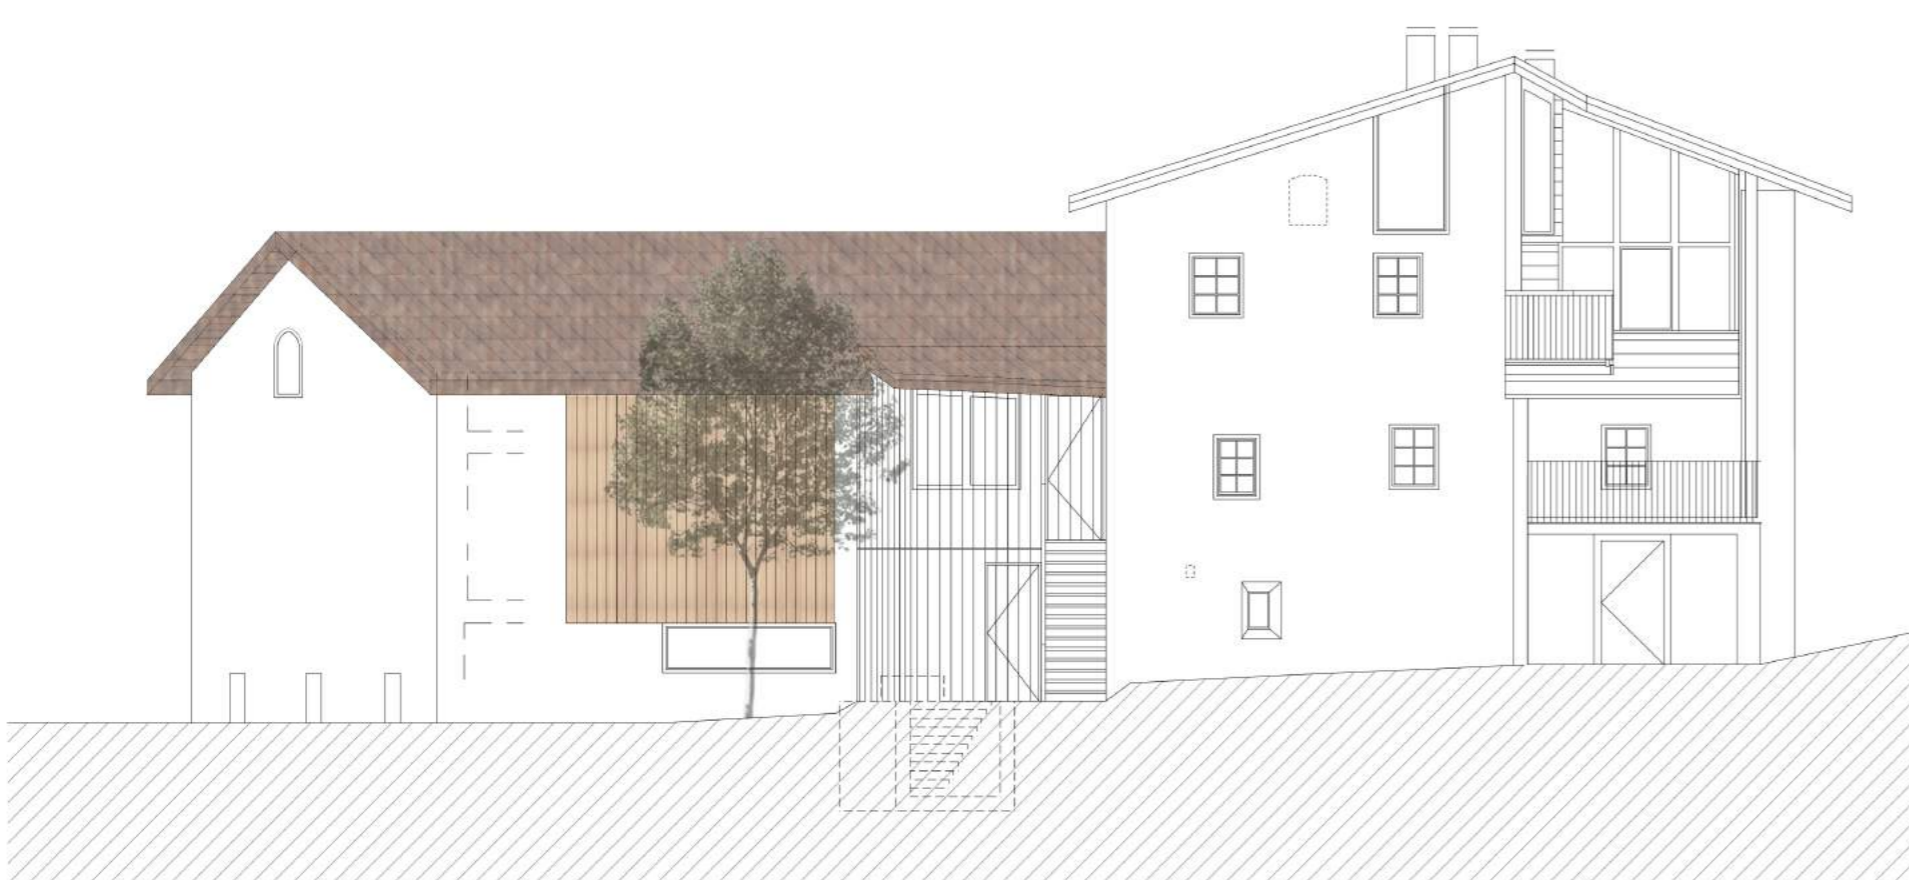

Westansicht - Endstand



Schnitt A-A - Endstand