


- 1 UMKLEIDE
- 2 WASCHRAUM
- 3 BEWEGUNGSRAUM
- 4 GANG
- 5 GRUPPENRAUM
- 6 KREATIVRAUM
- 7 FOYER
- 8 ESSRAUM
- 9 WC PERSONAL
- 10 PUTZRAUM
- 11 ABSTELLRAUM
- 12 PERSONALRAUM
- 13 KÜCHE

ERDGESCHOSS

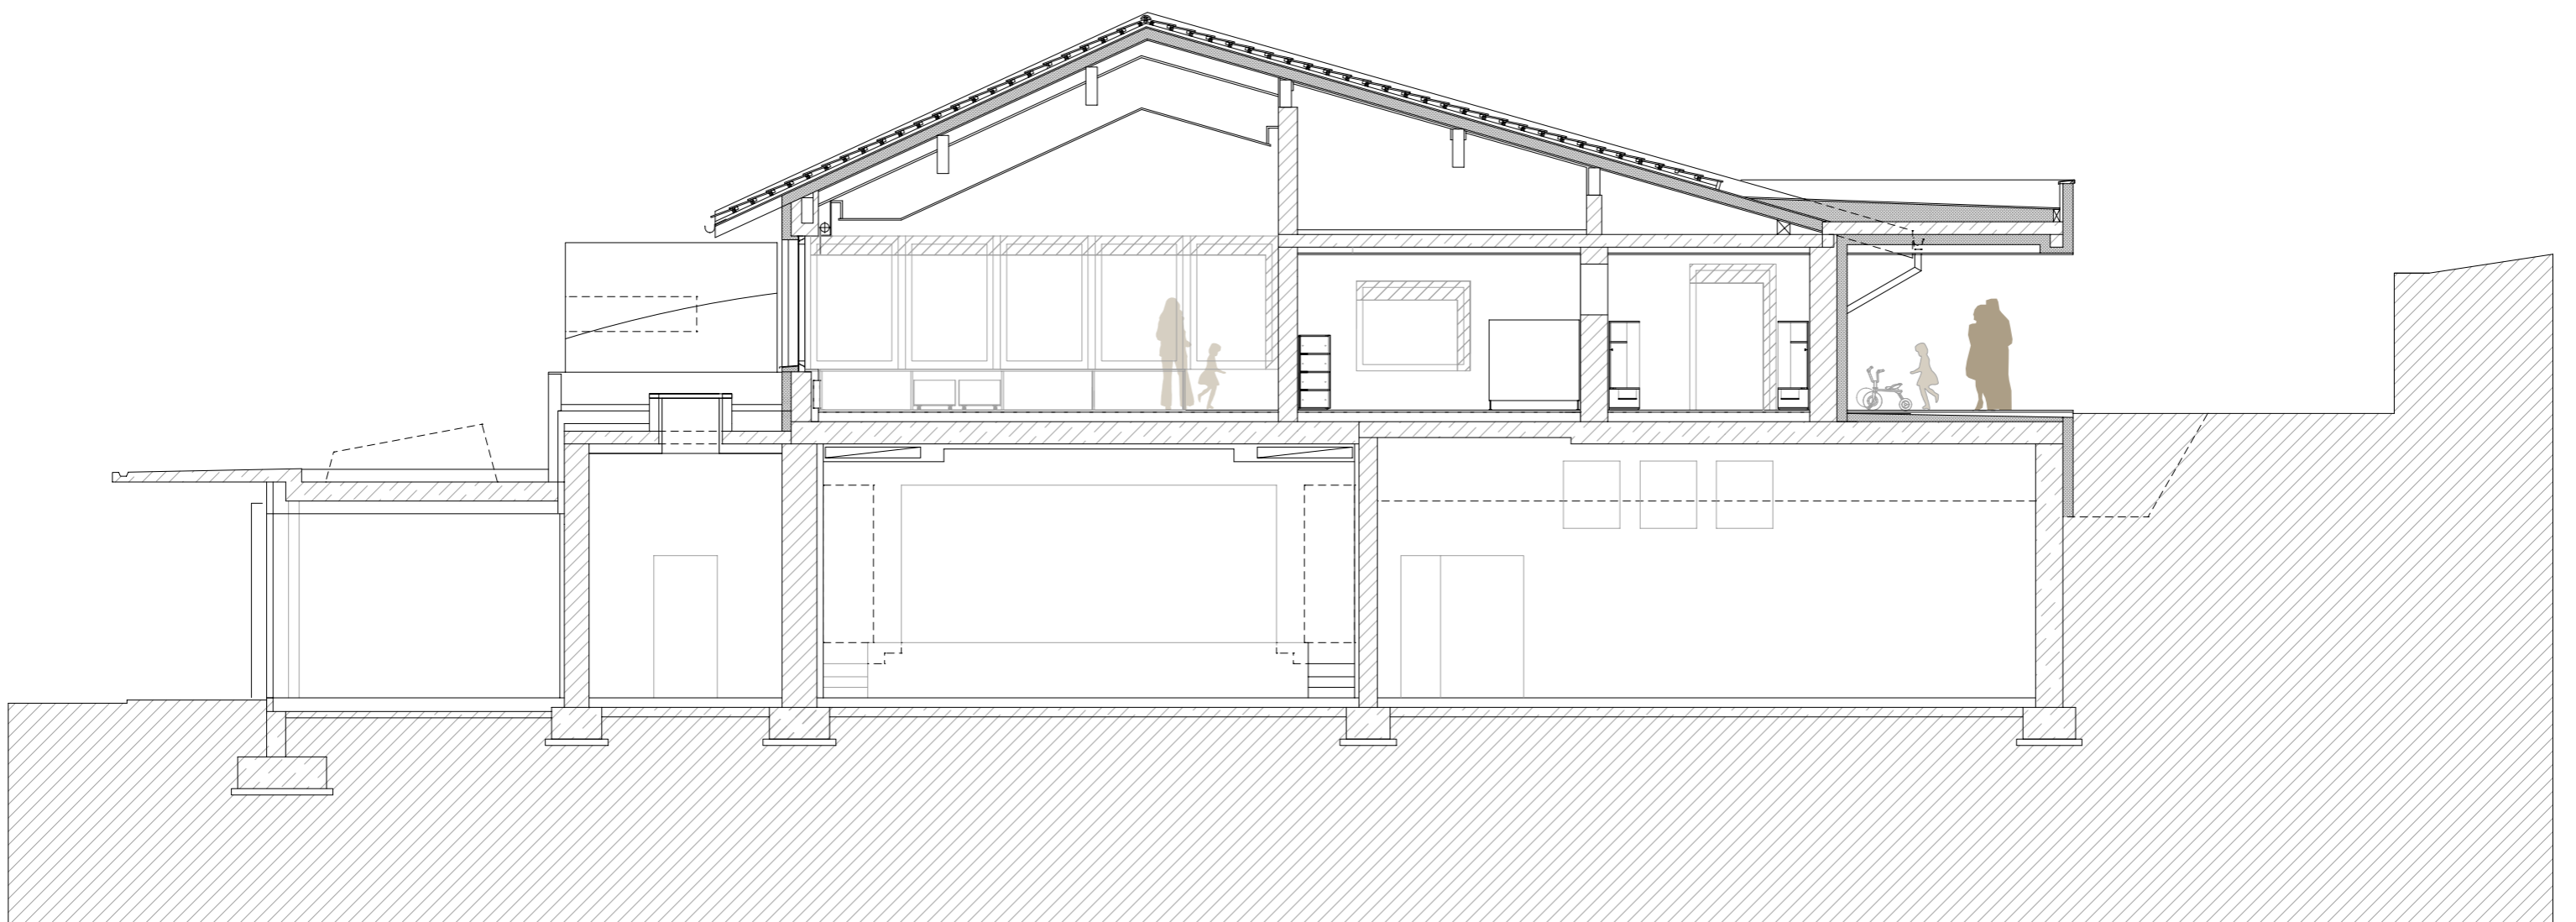

SCHNITT