


NORDANSICHT

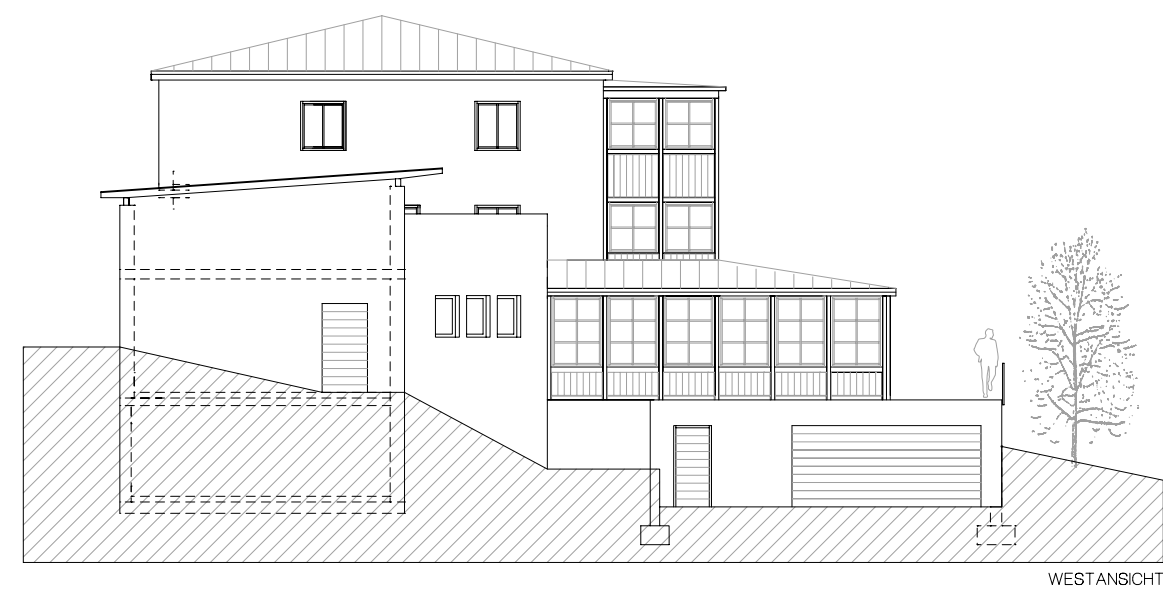


WESTANSICHT



SÜDANSICHT




OSTANSICHT

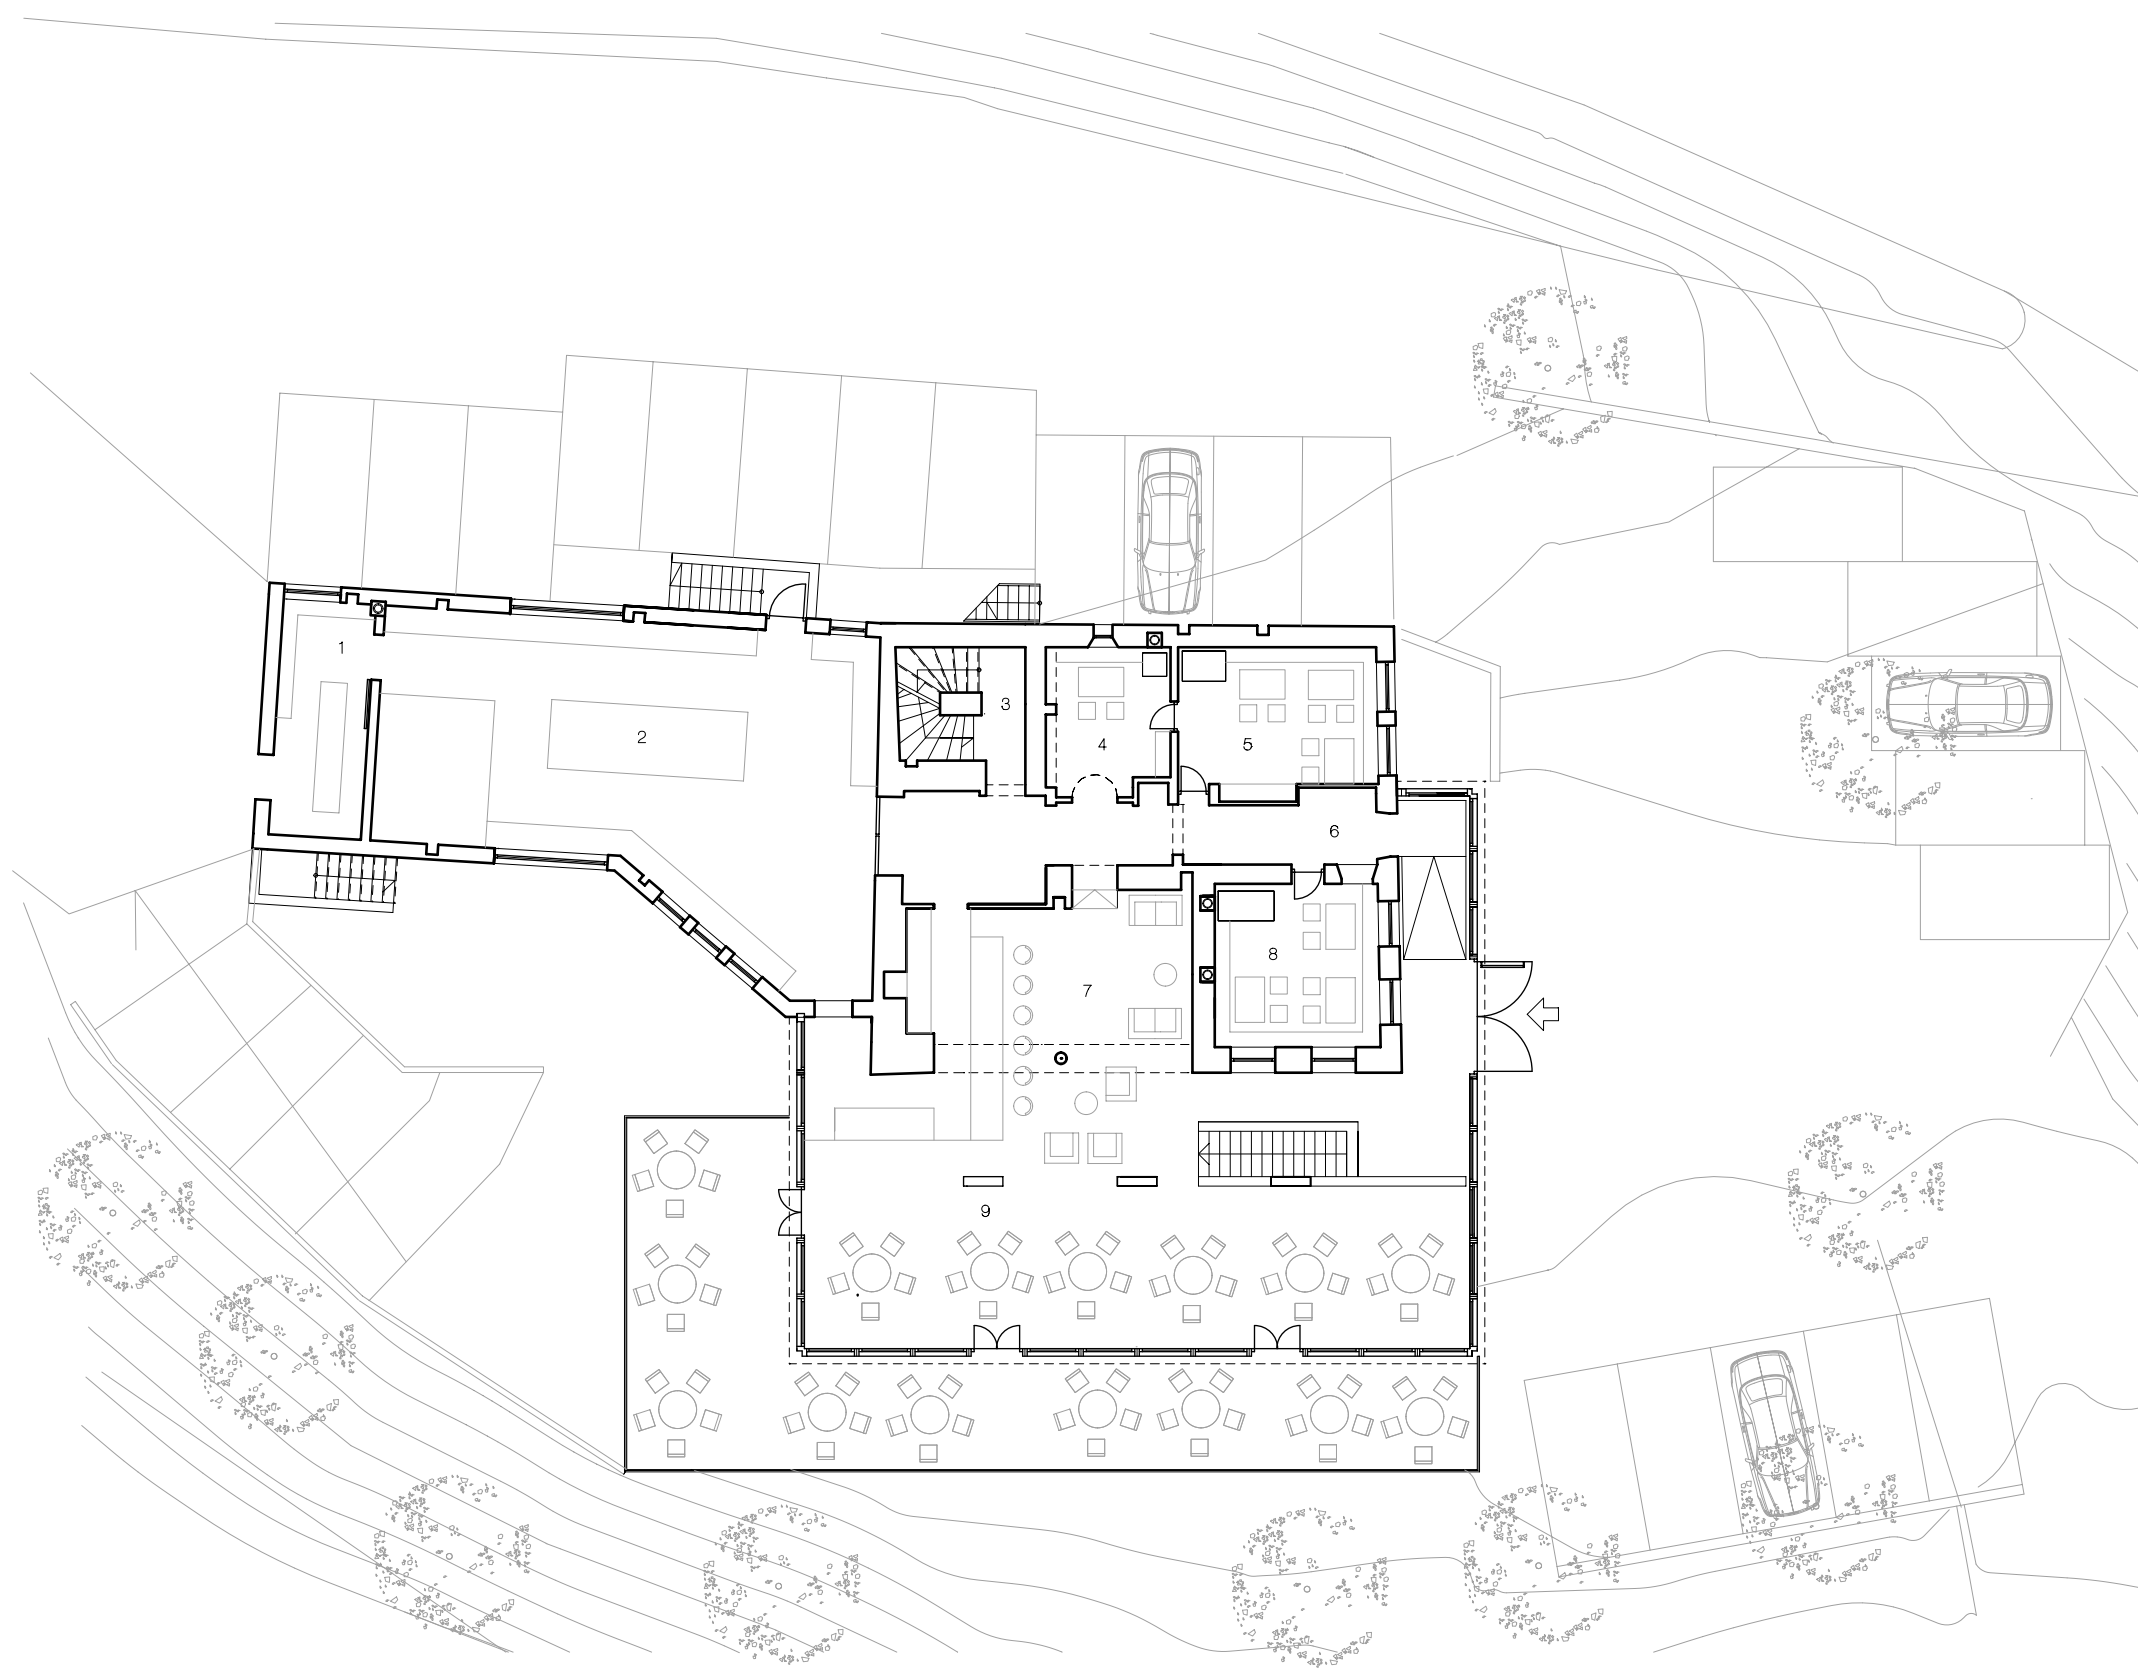

ERDGESCHOSS

- 1 BREISE
- 2 KOCHEN
- 3 GANG
- 4 STUBE
- 5 STUBE
- 6 GANG
- 7 STUBE
- 8 STUBE
- 9 VERANDA

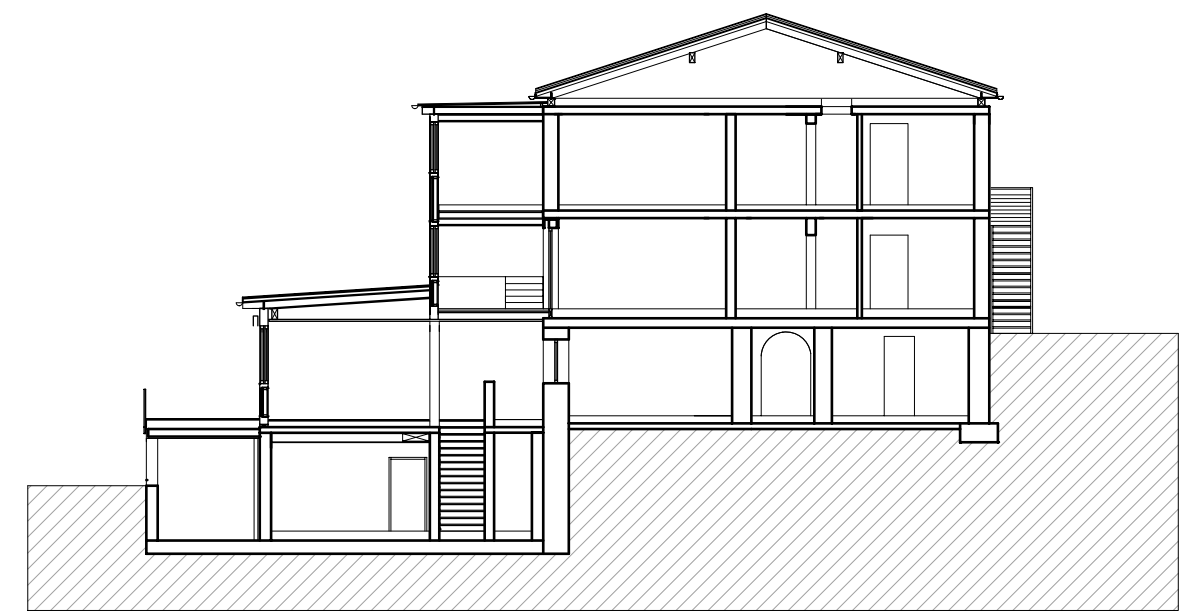


SCHNITT



OBERGESCHOSS

- 1 TECHNIK
- 2 TERRASSE
- 3 WOHNLING
- 4 PERSONAL

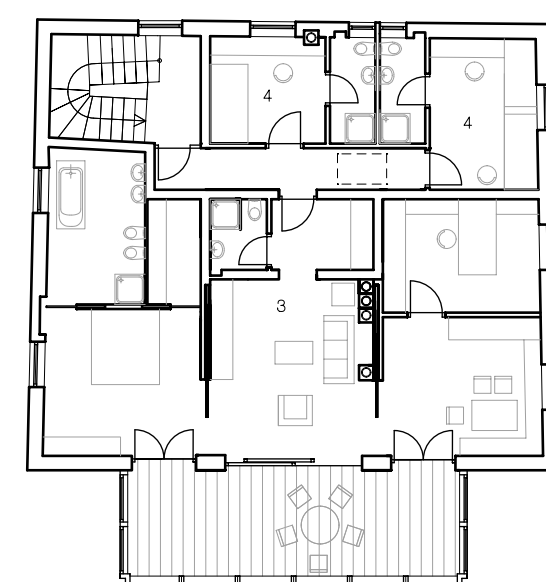

DACHGESCHOSS

