




groundfloor

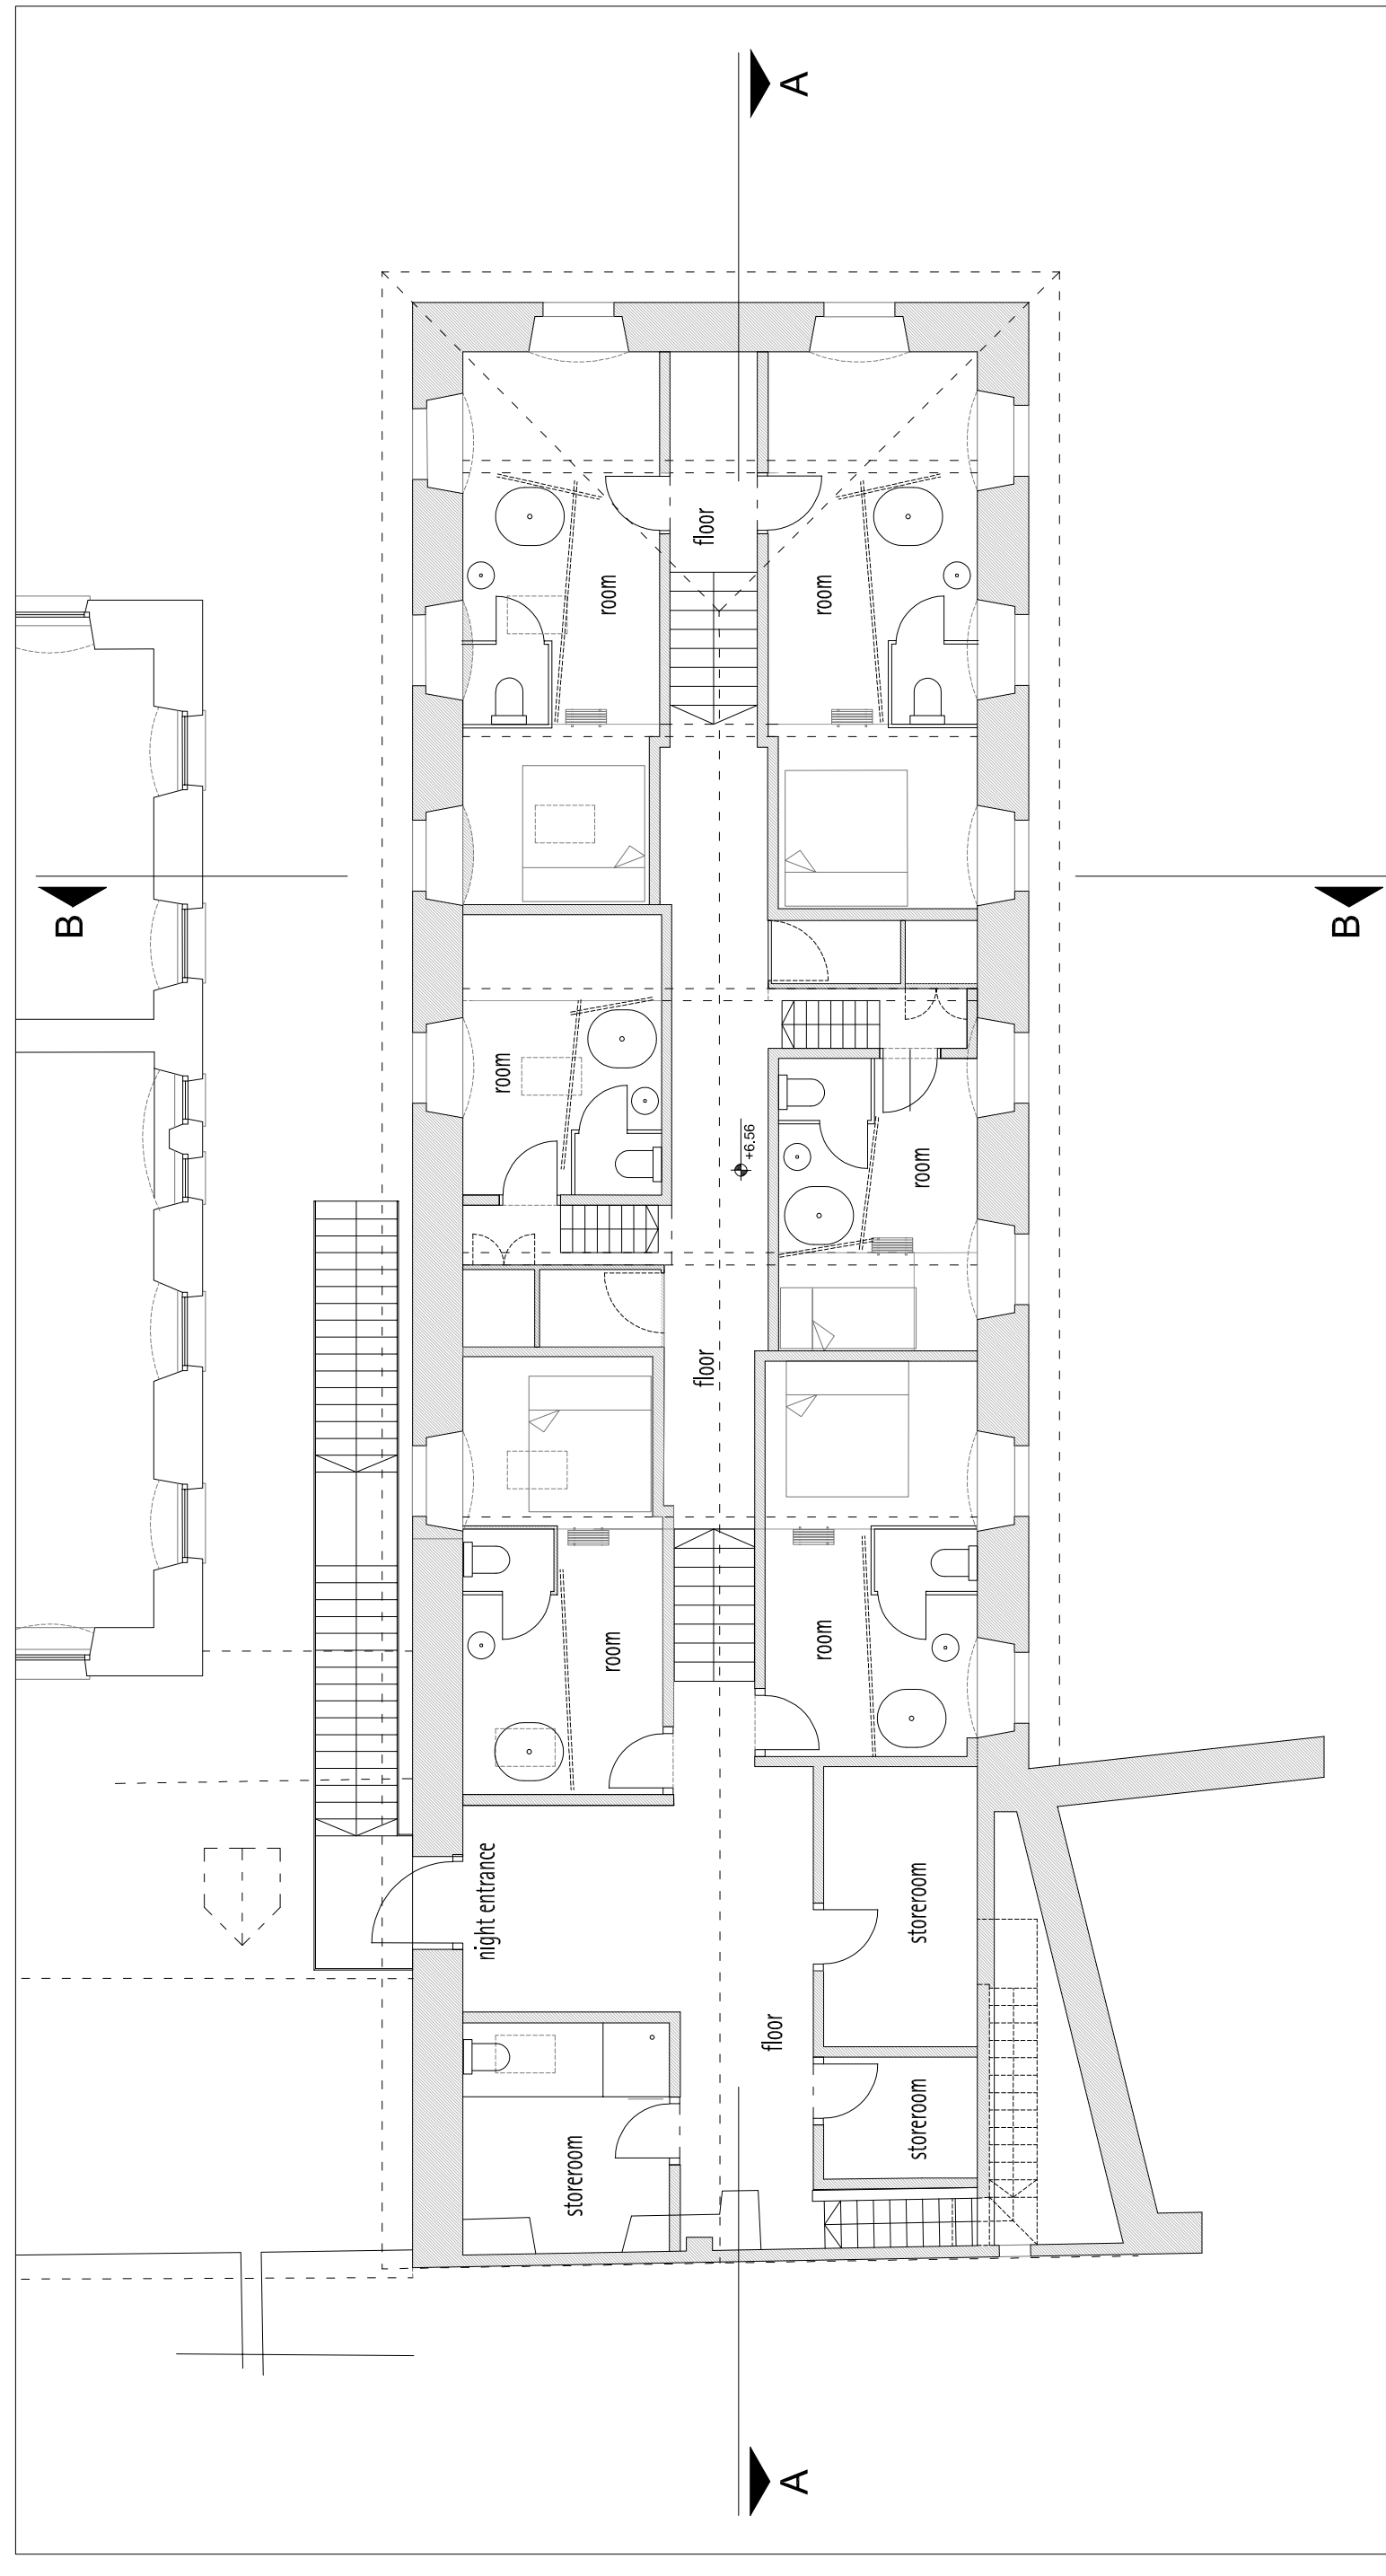


attic

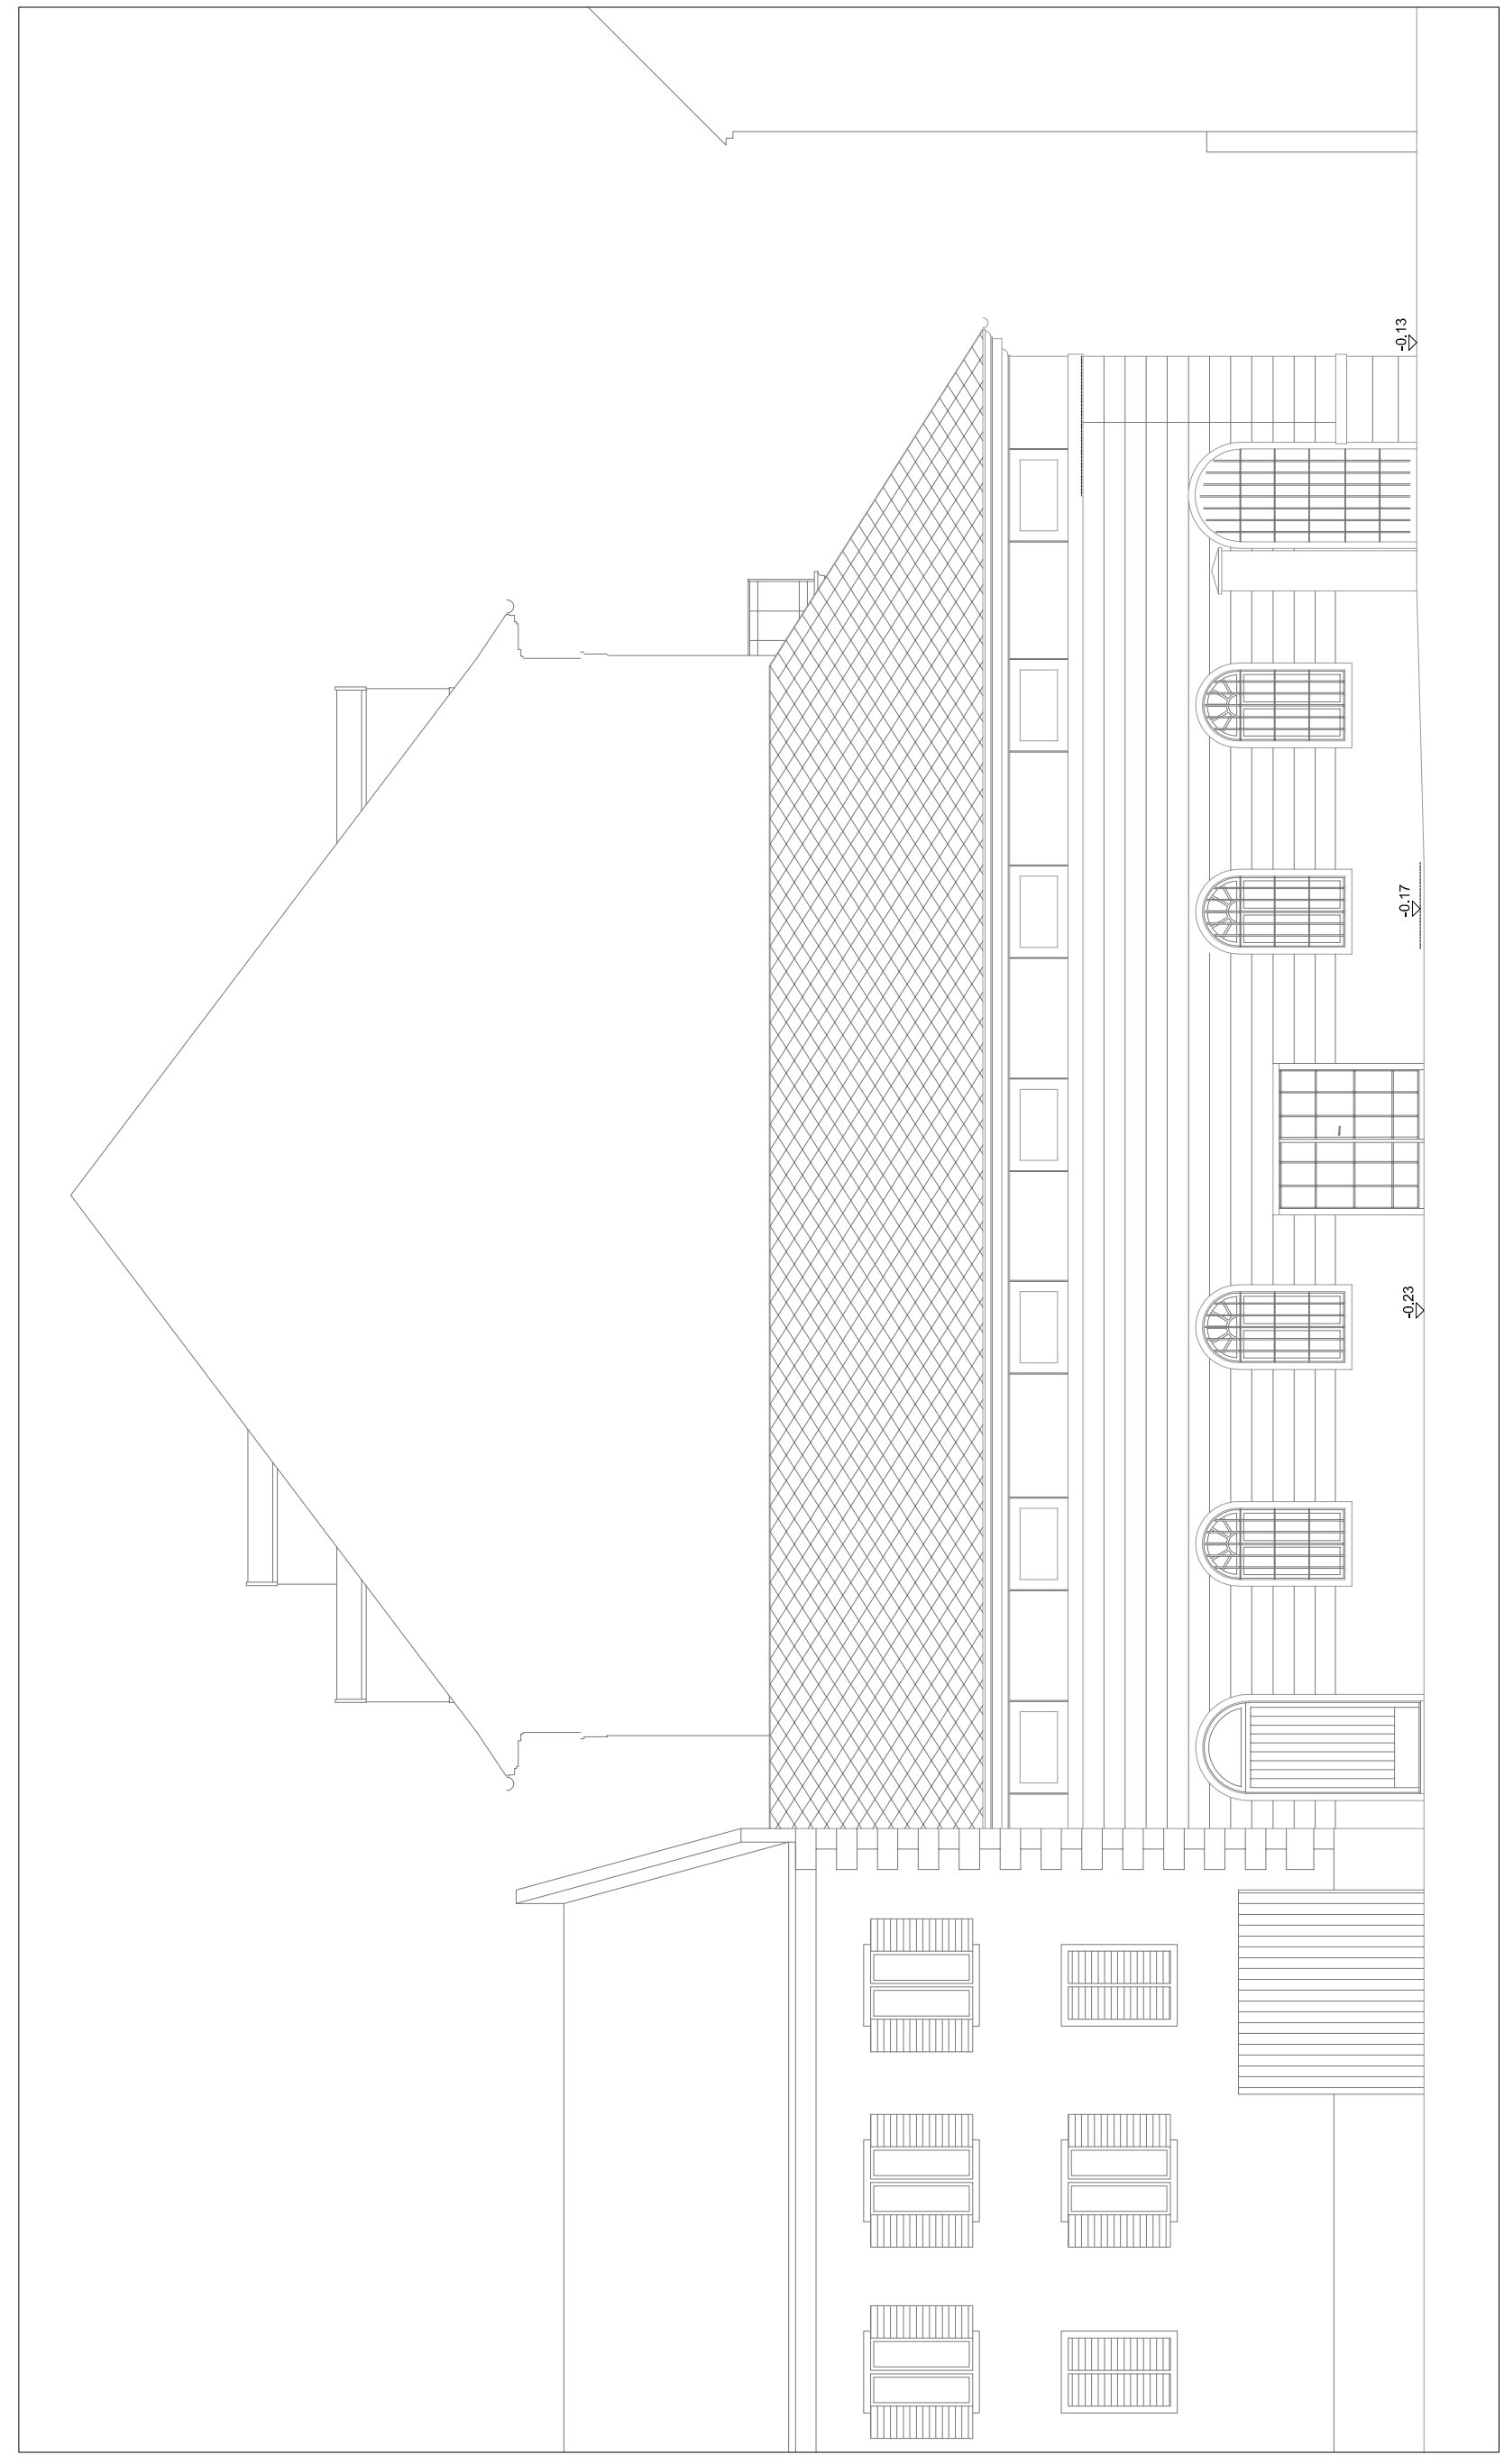


view e

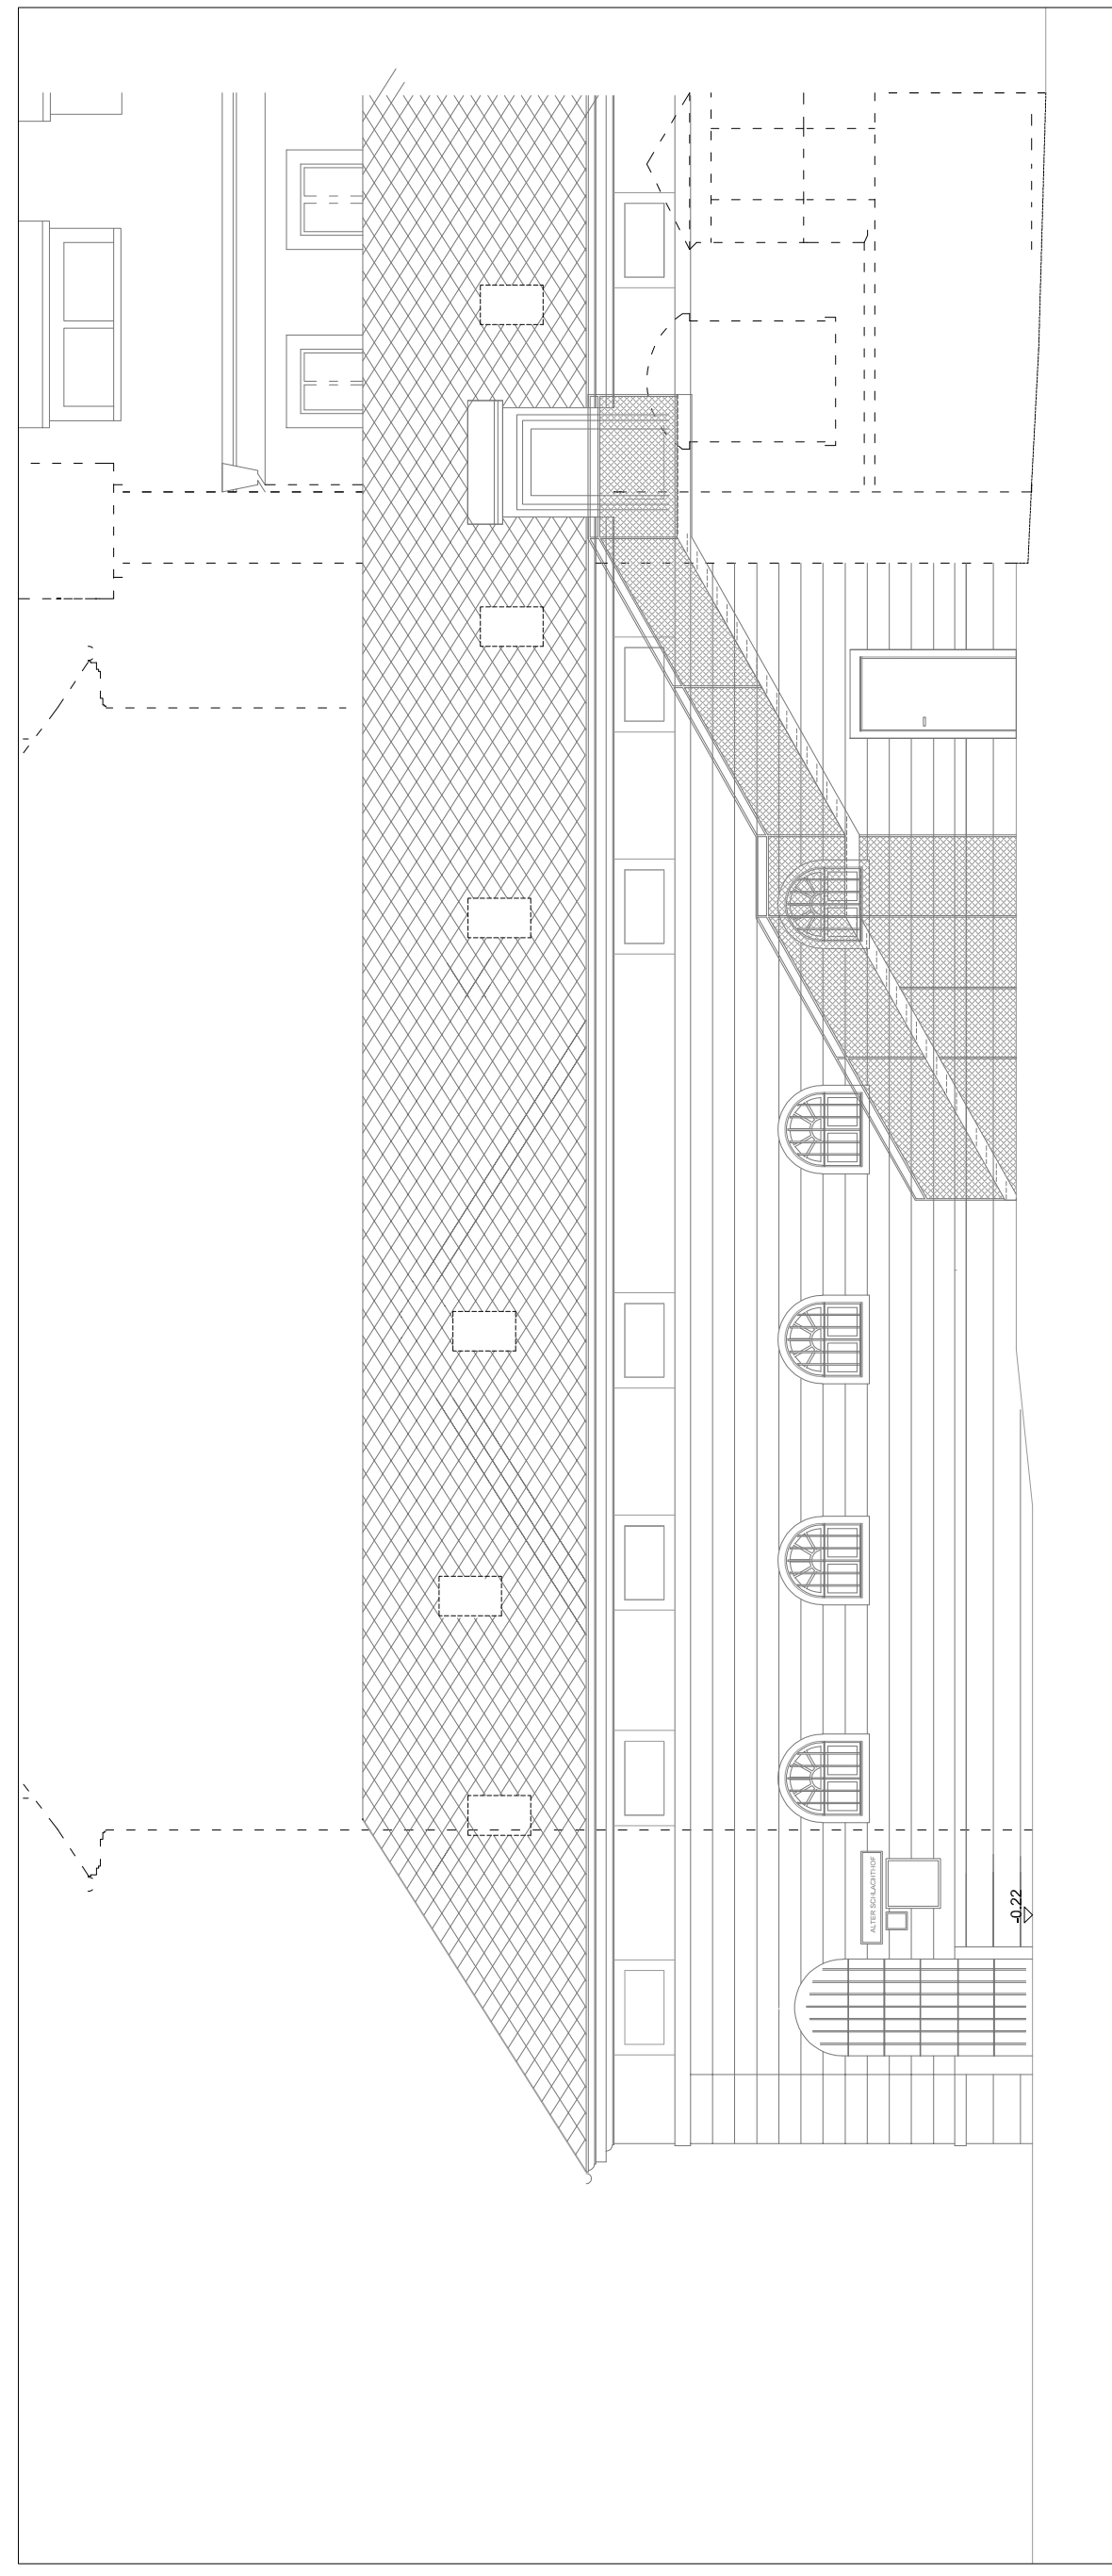


view w

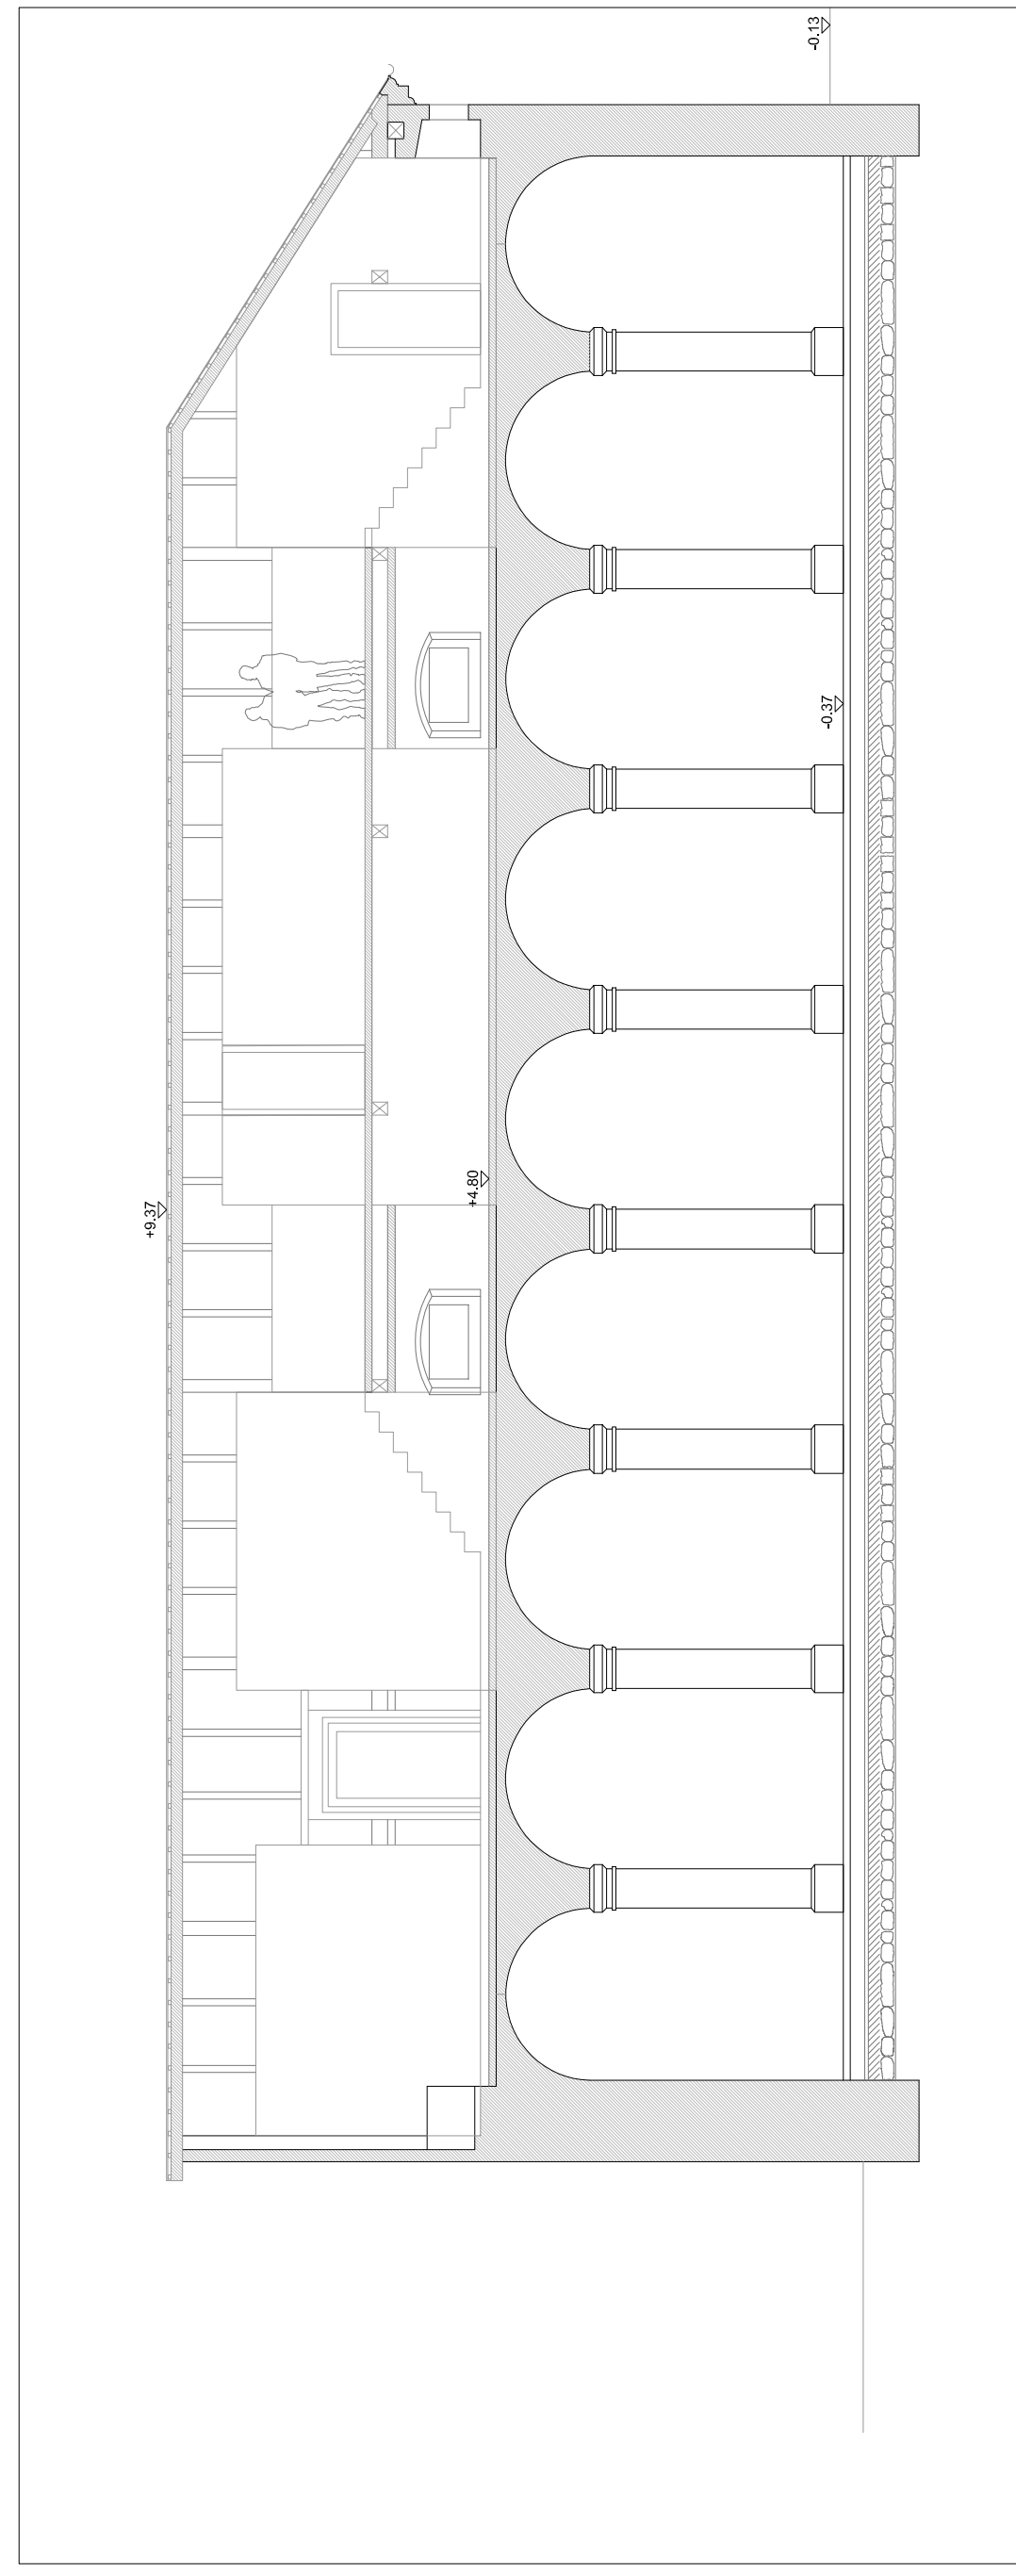


section a

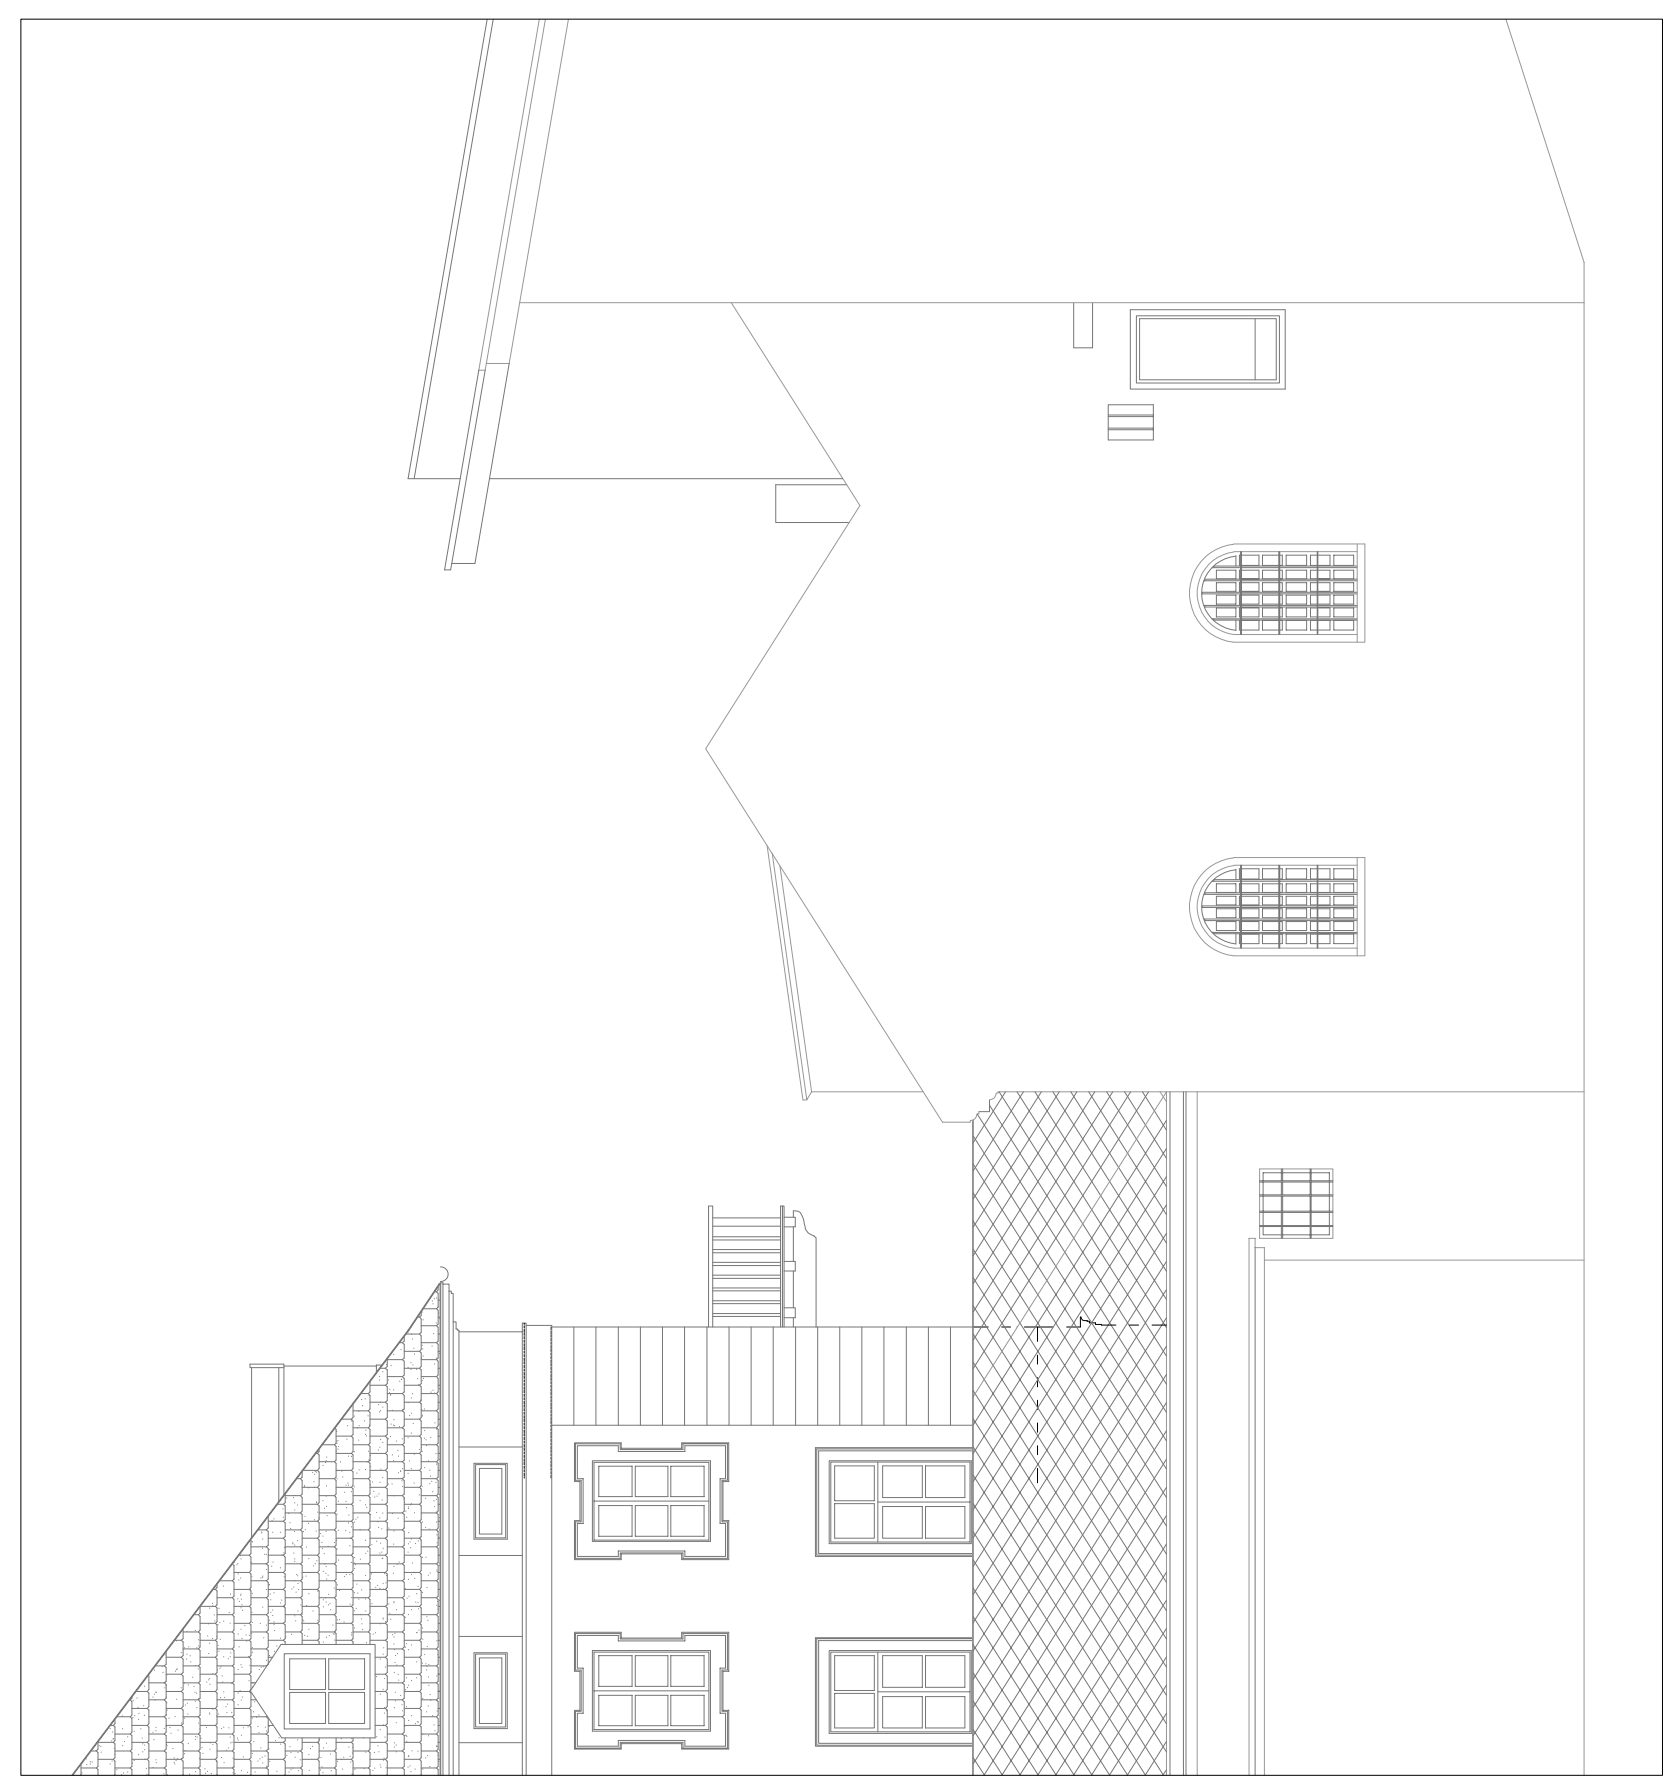


view s

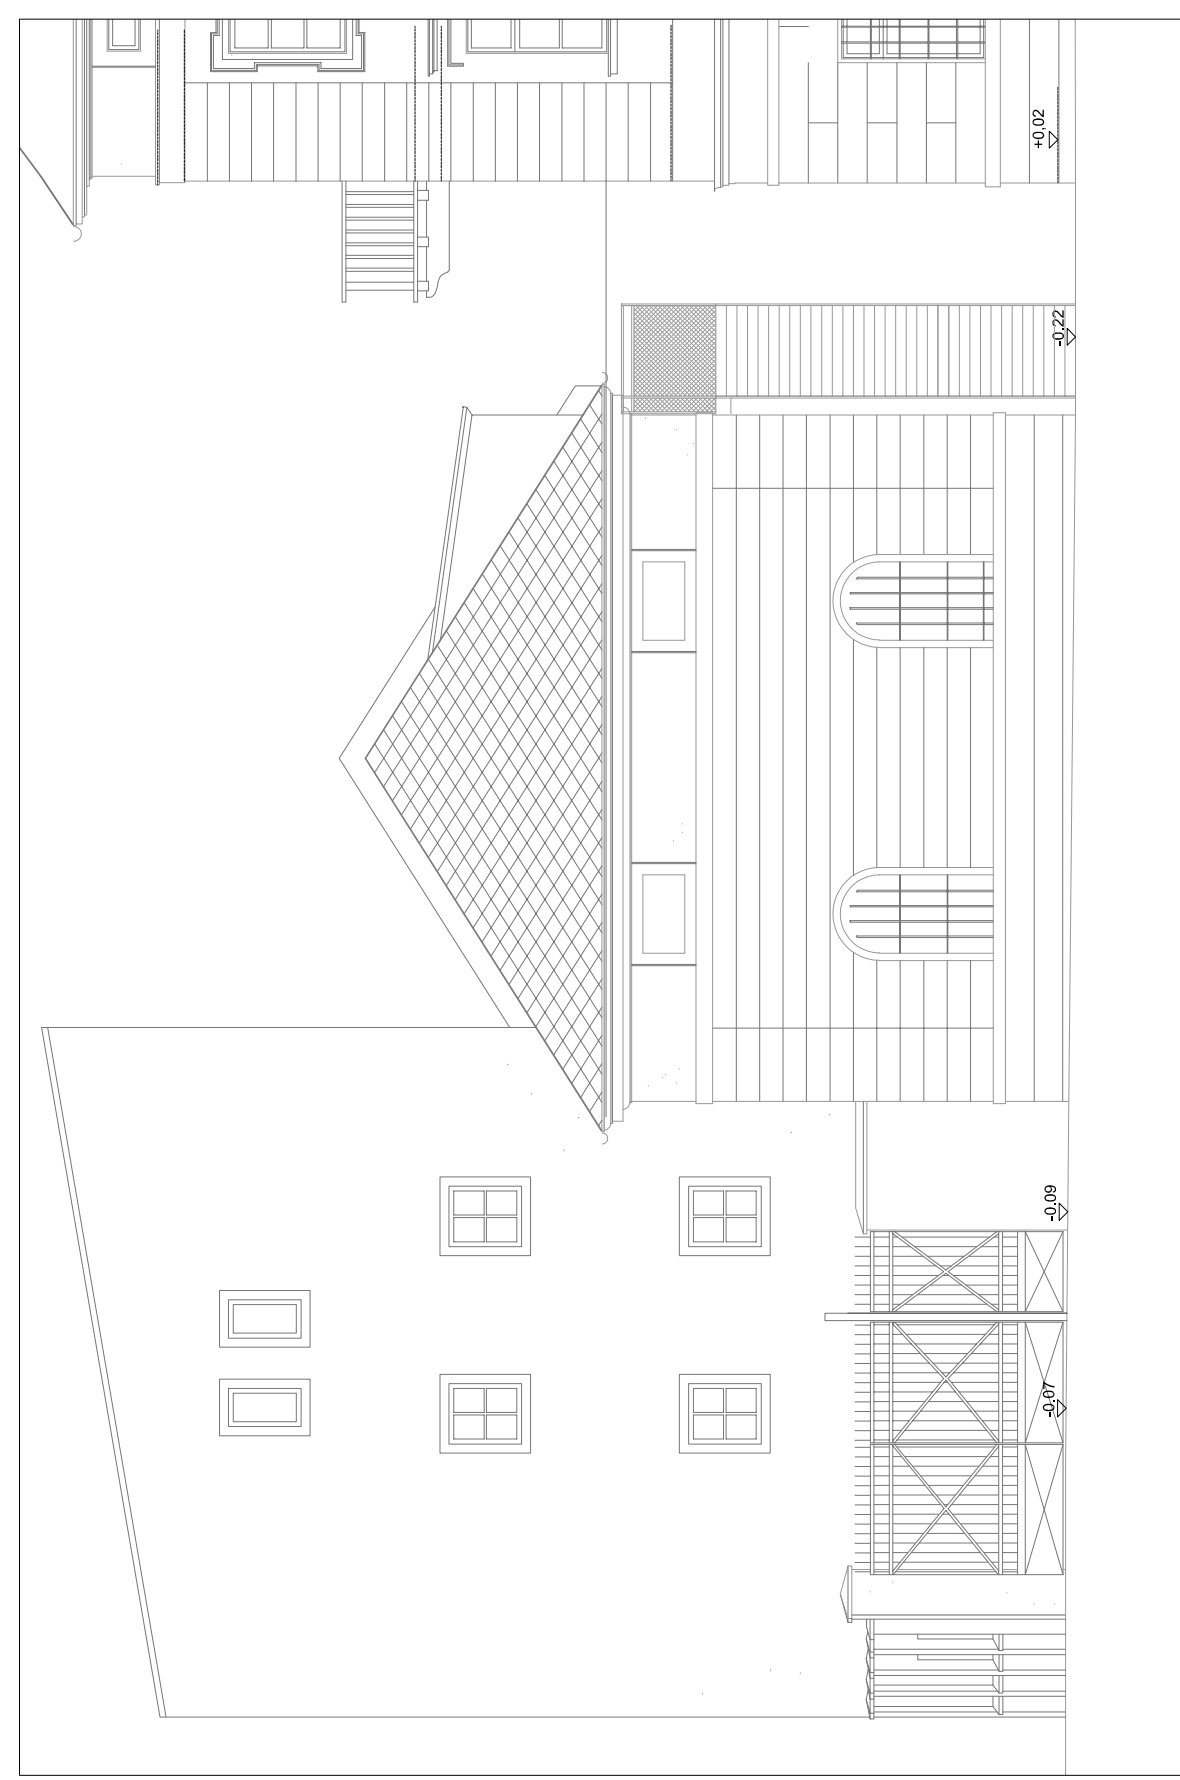


view n

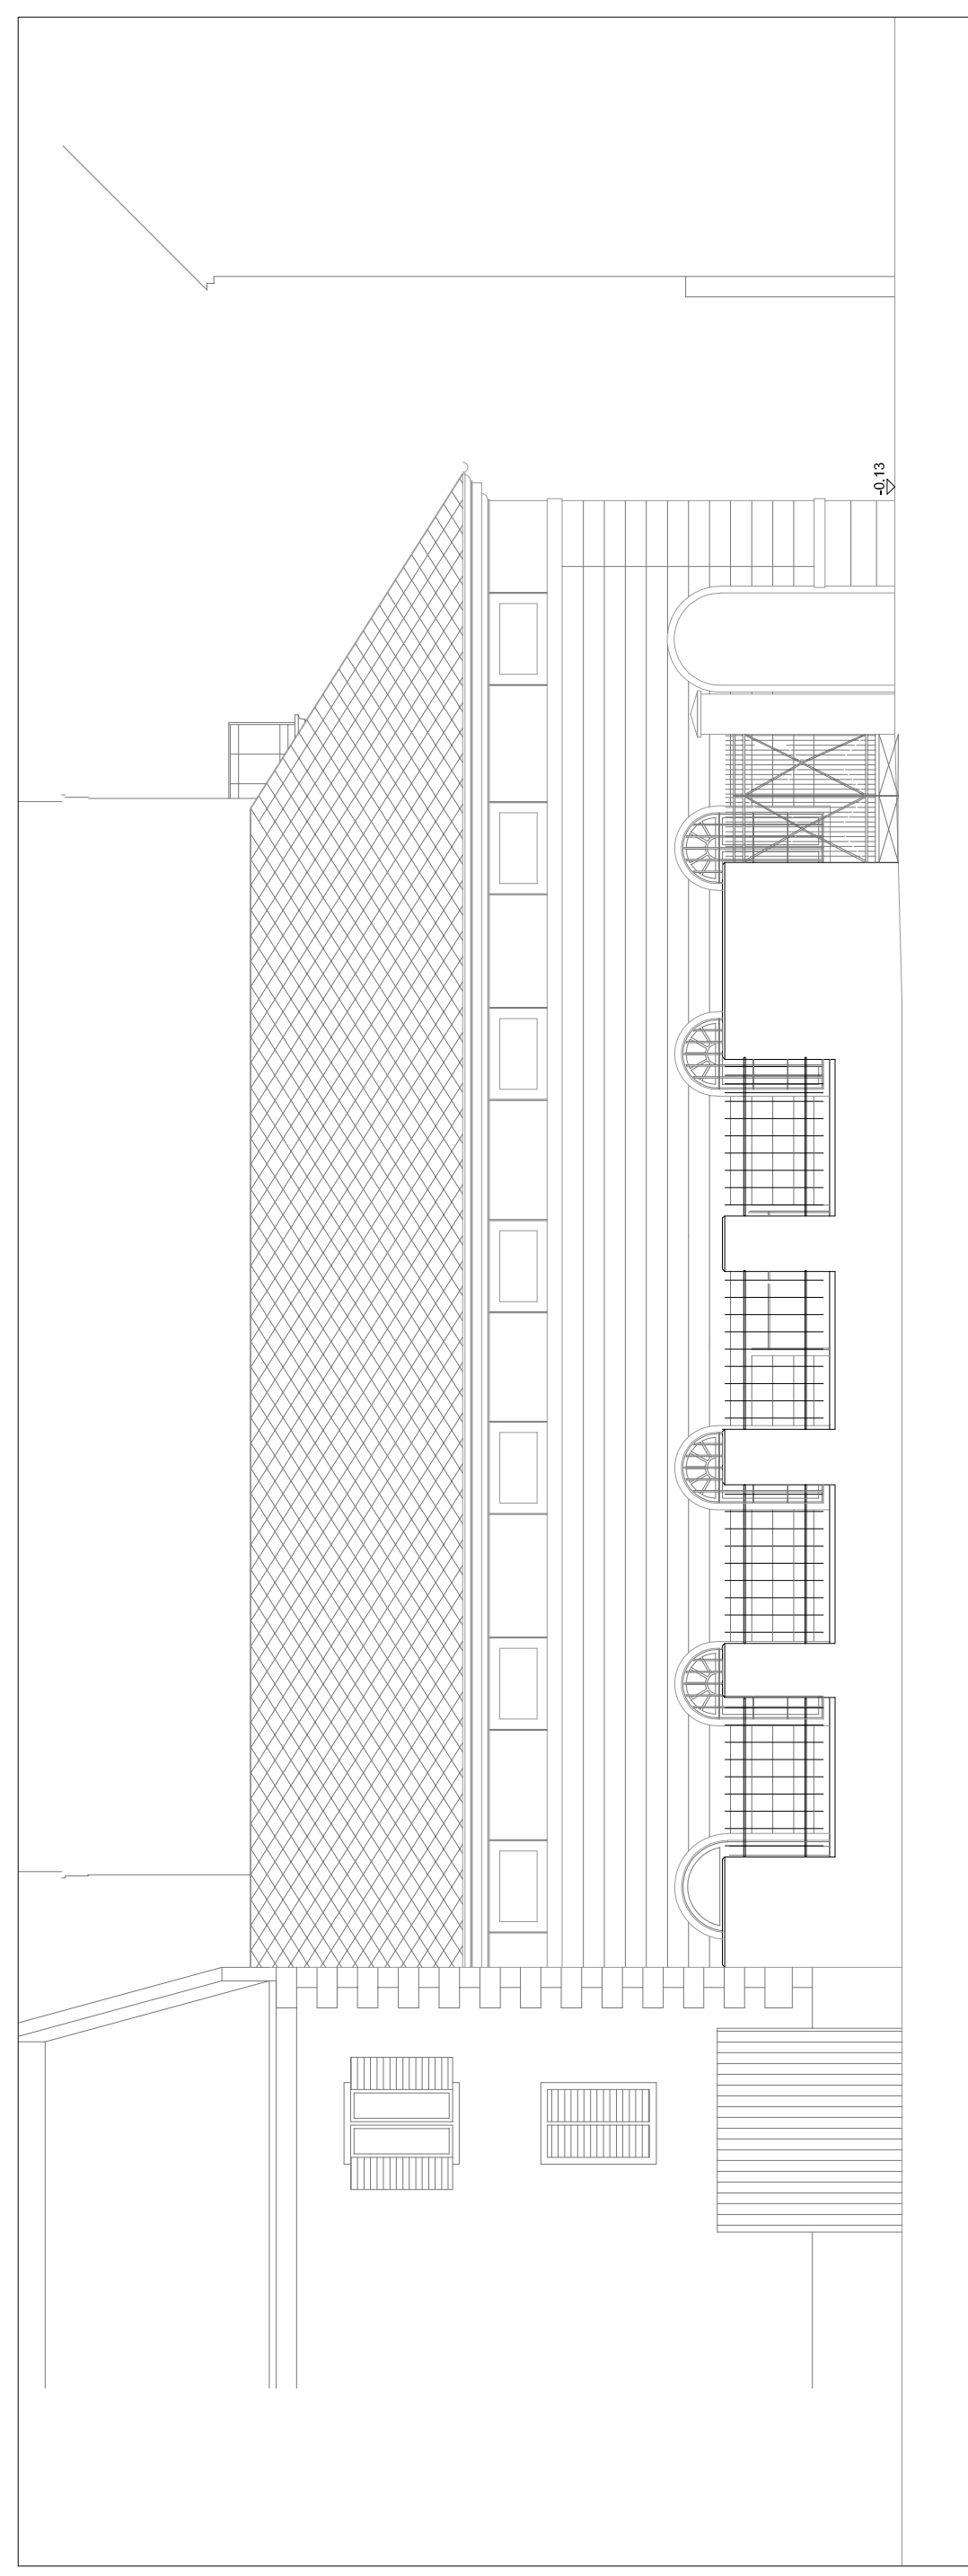

view from K.-v.-Kempter-Weg

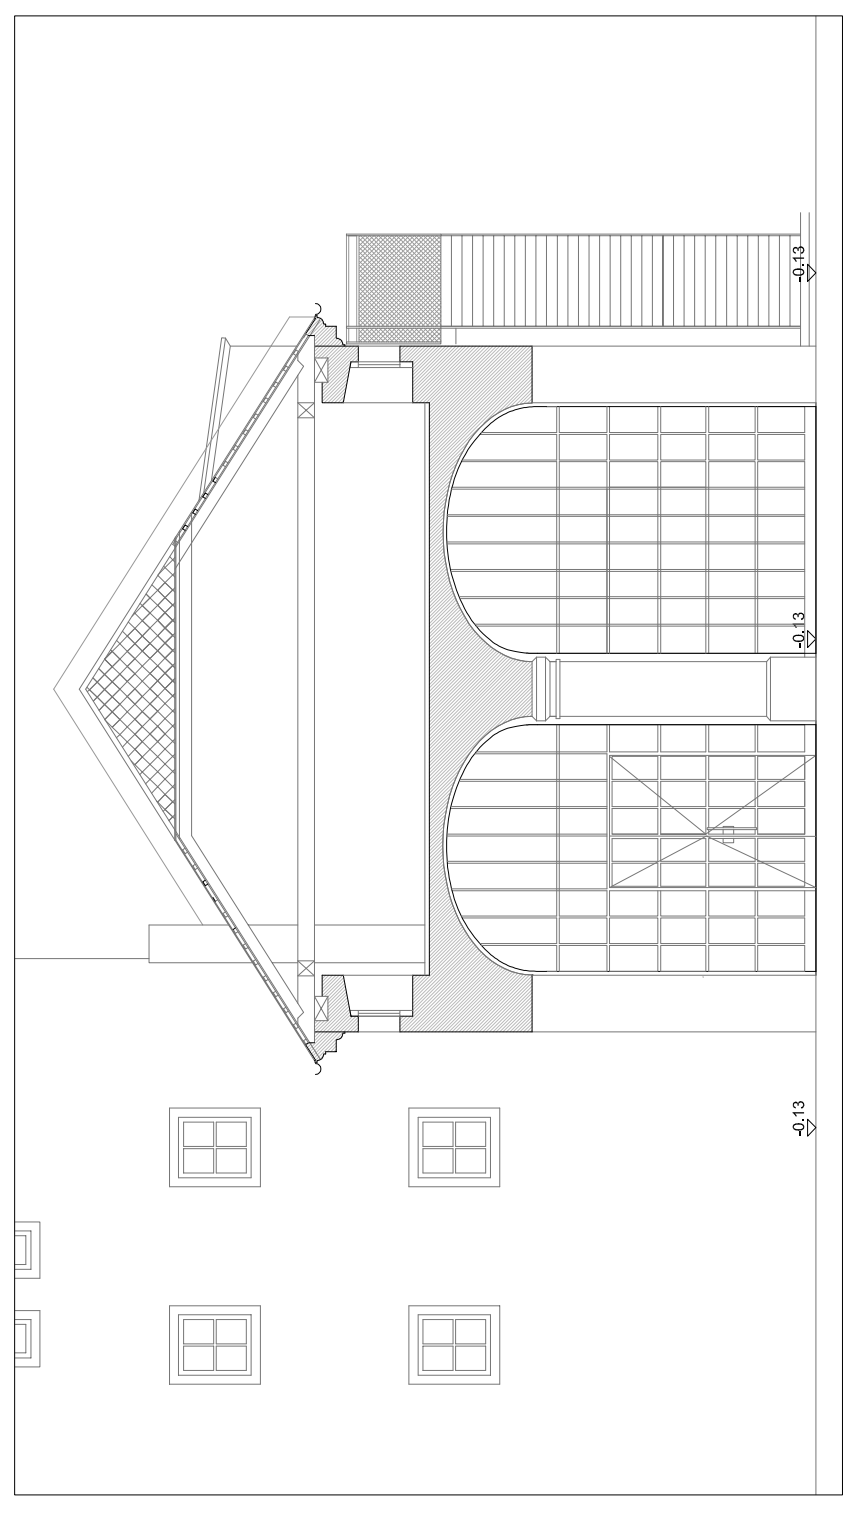

Ansicht Laubengang

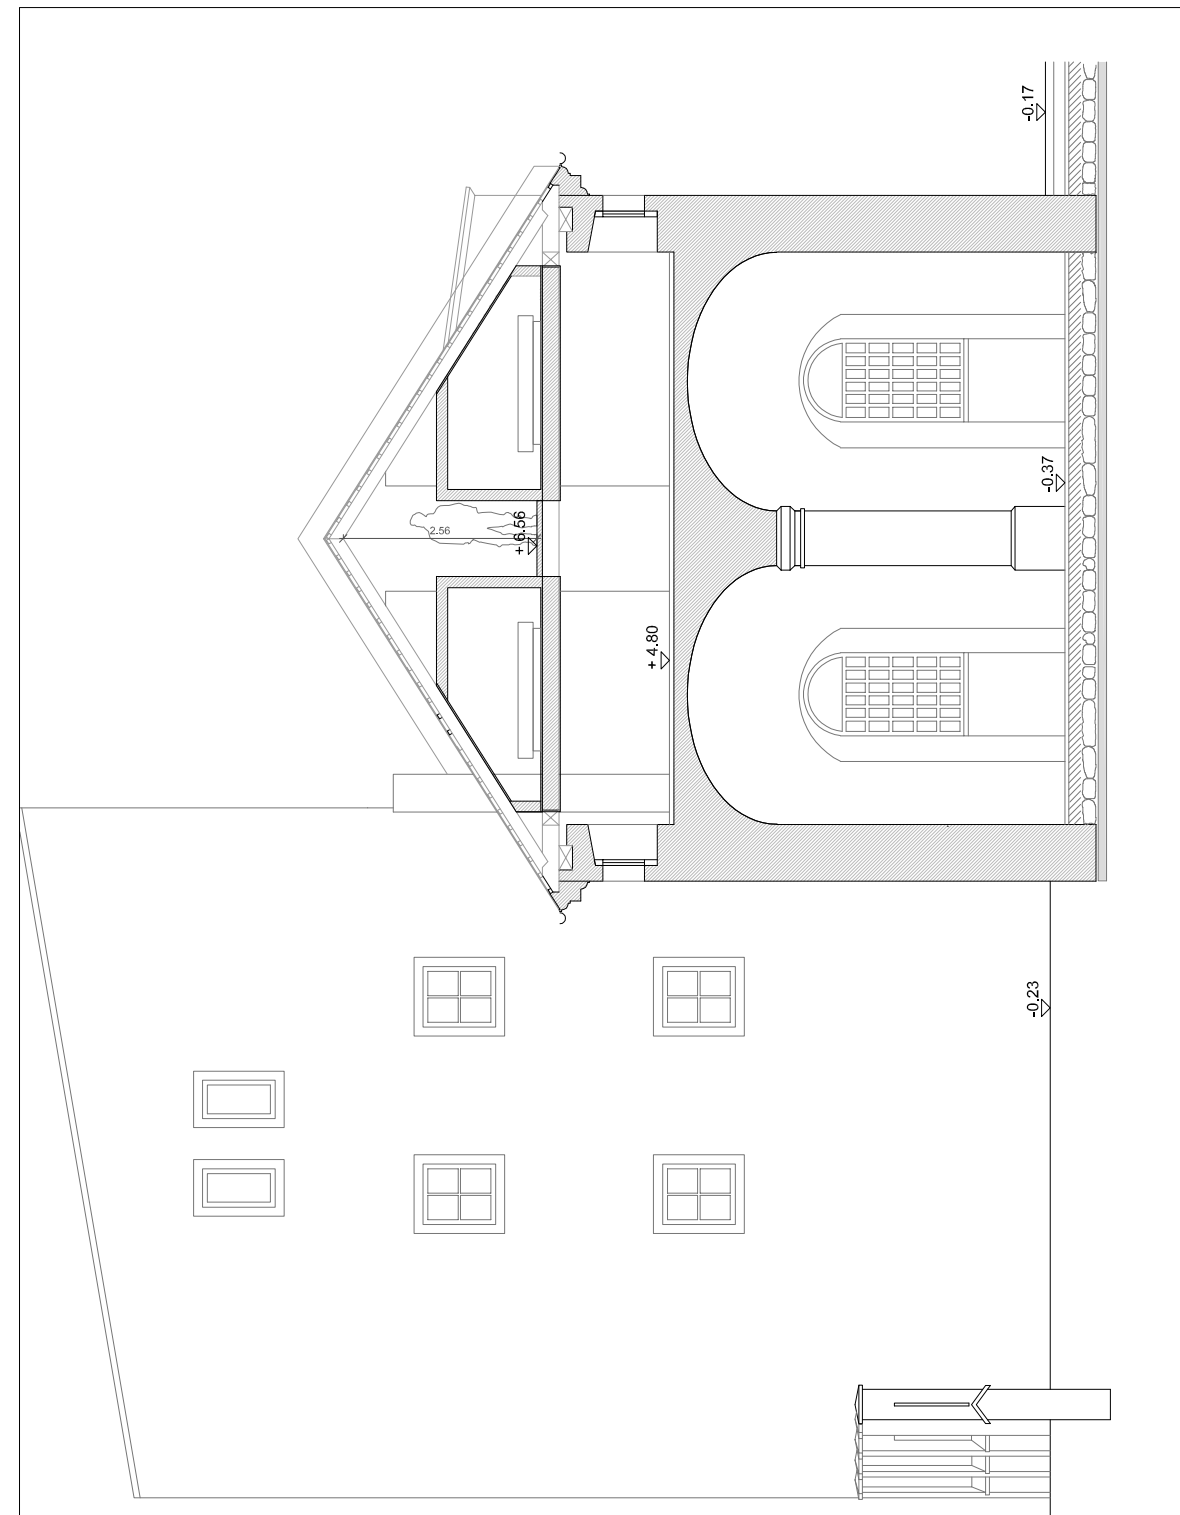

section b

