

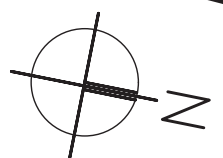


9.55



12.80

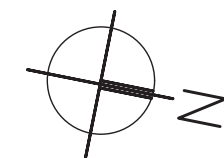


*Erdgeschoss*  
*PIANO TERRA*

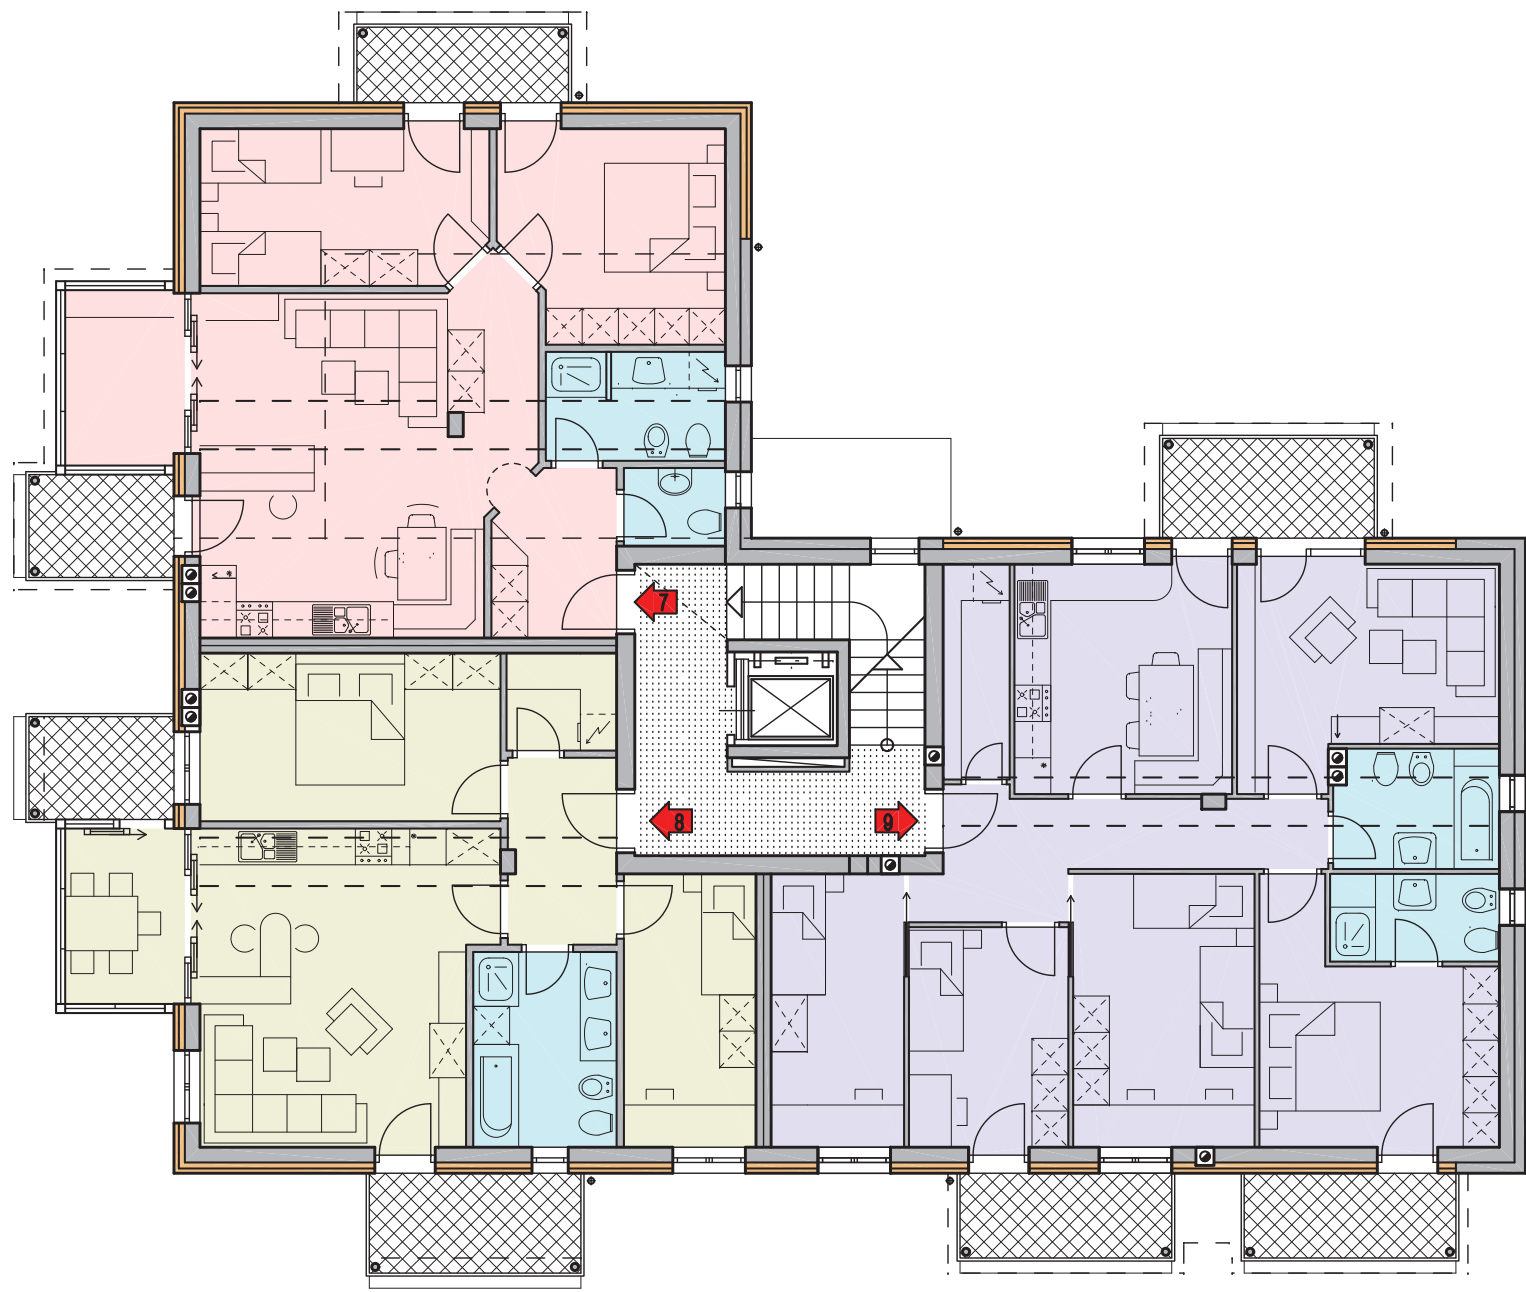

*2. Obergeschoss  
SECONDO PIANO*

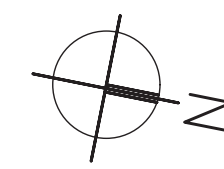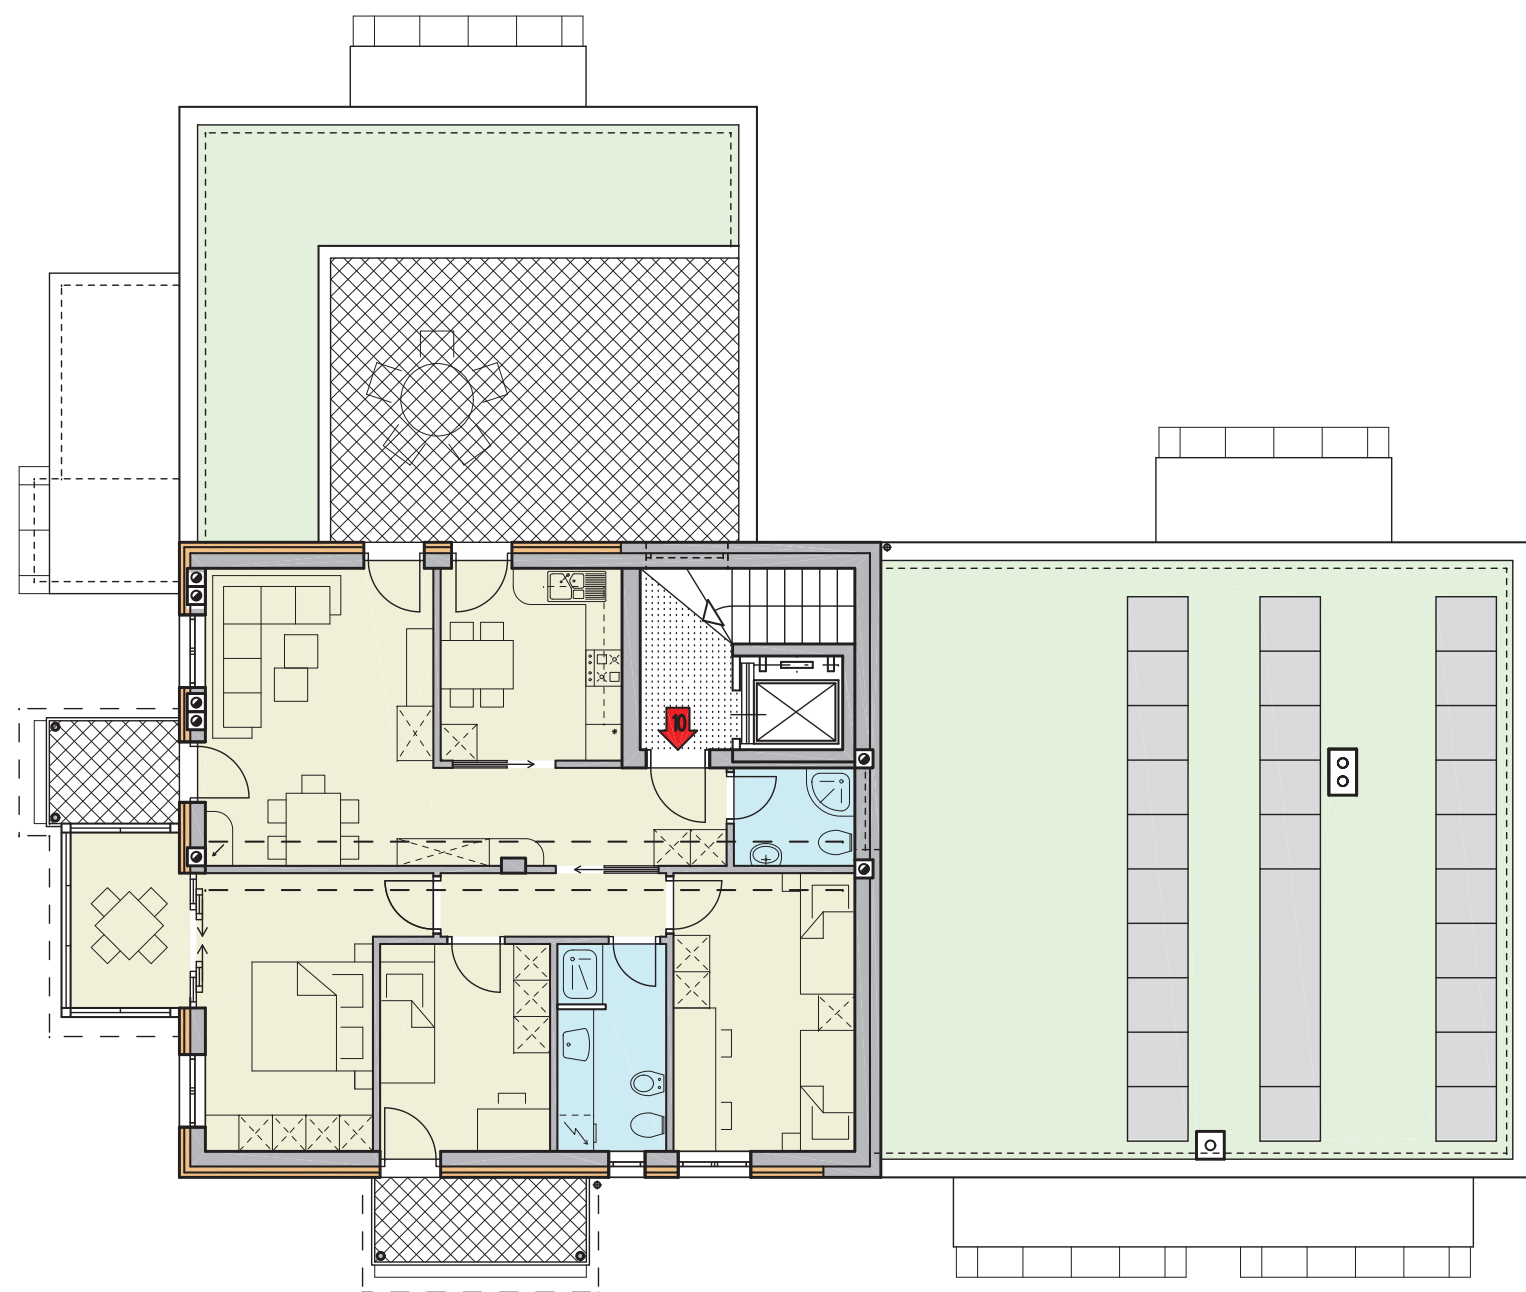

*Dachgeschoss*  
*SOTTOTETTO*

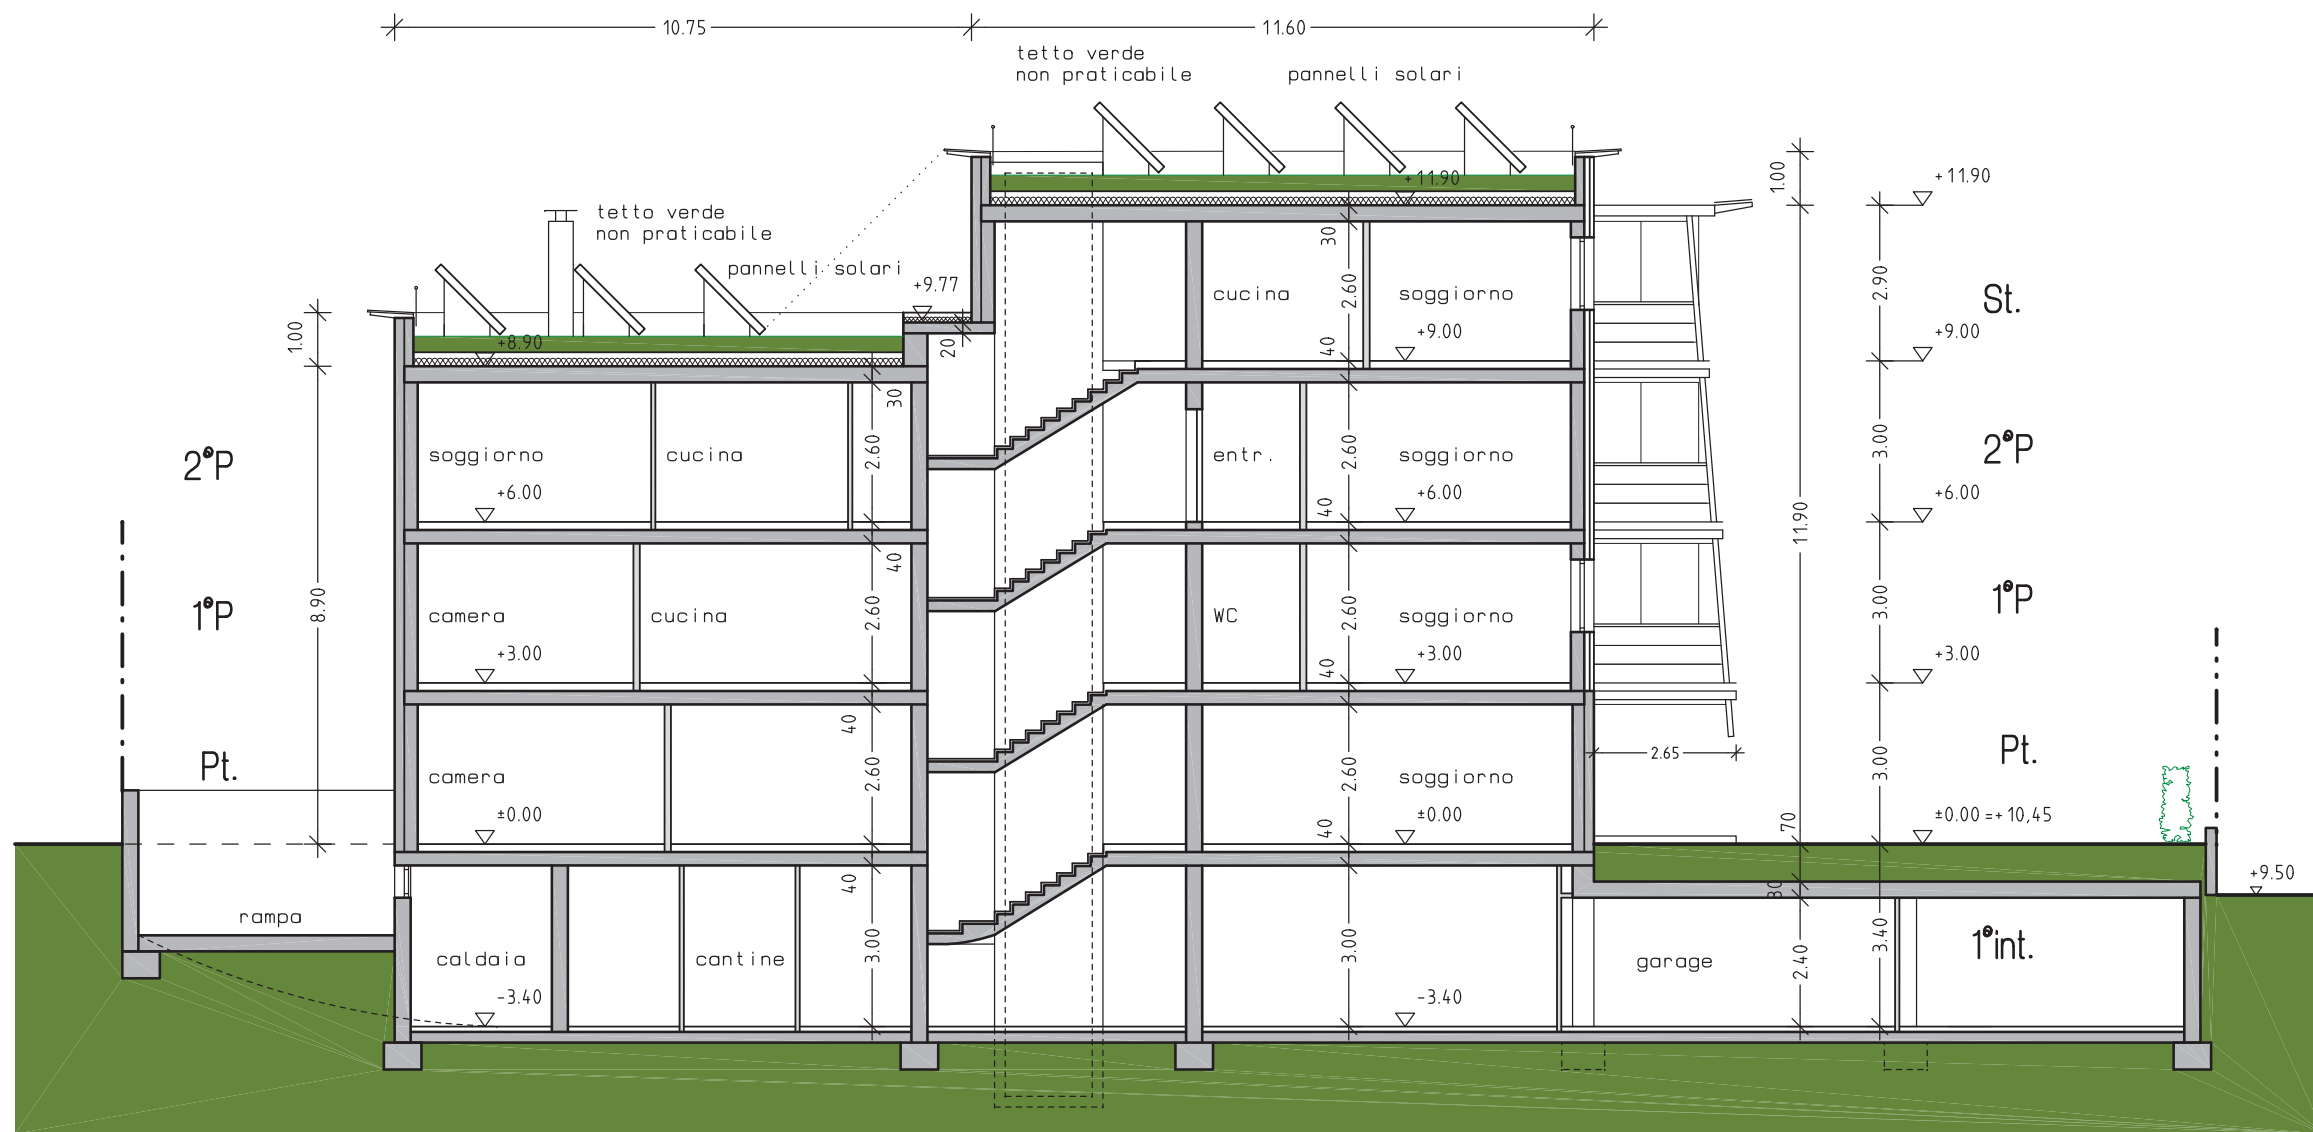

*Schnitt B-B*  
 SEZIONE B-B