



GRUNDRISS TORGGEL

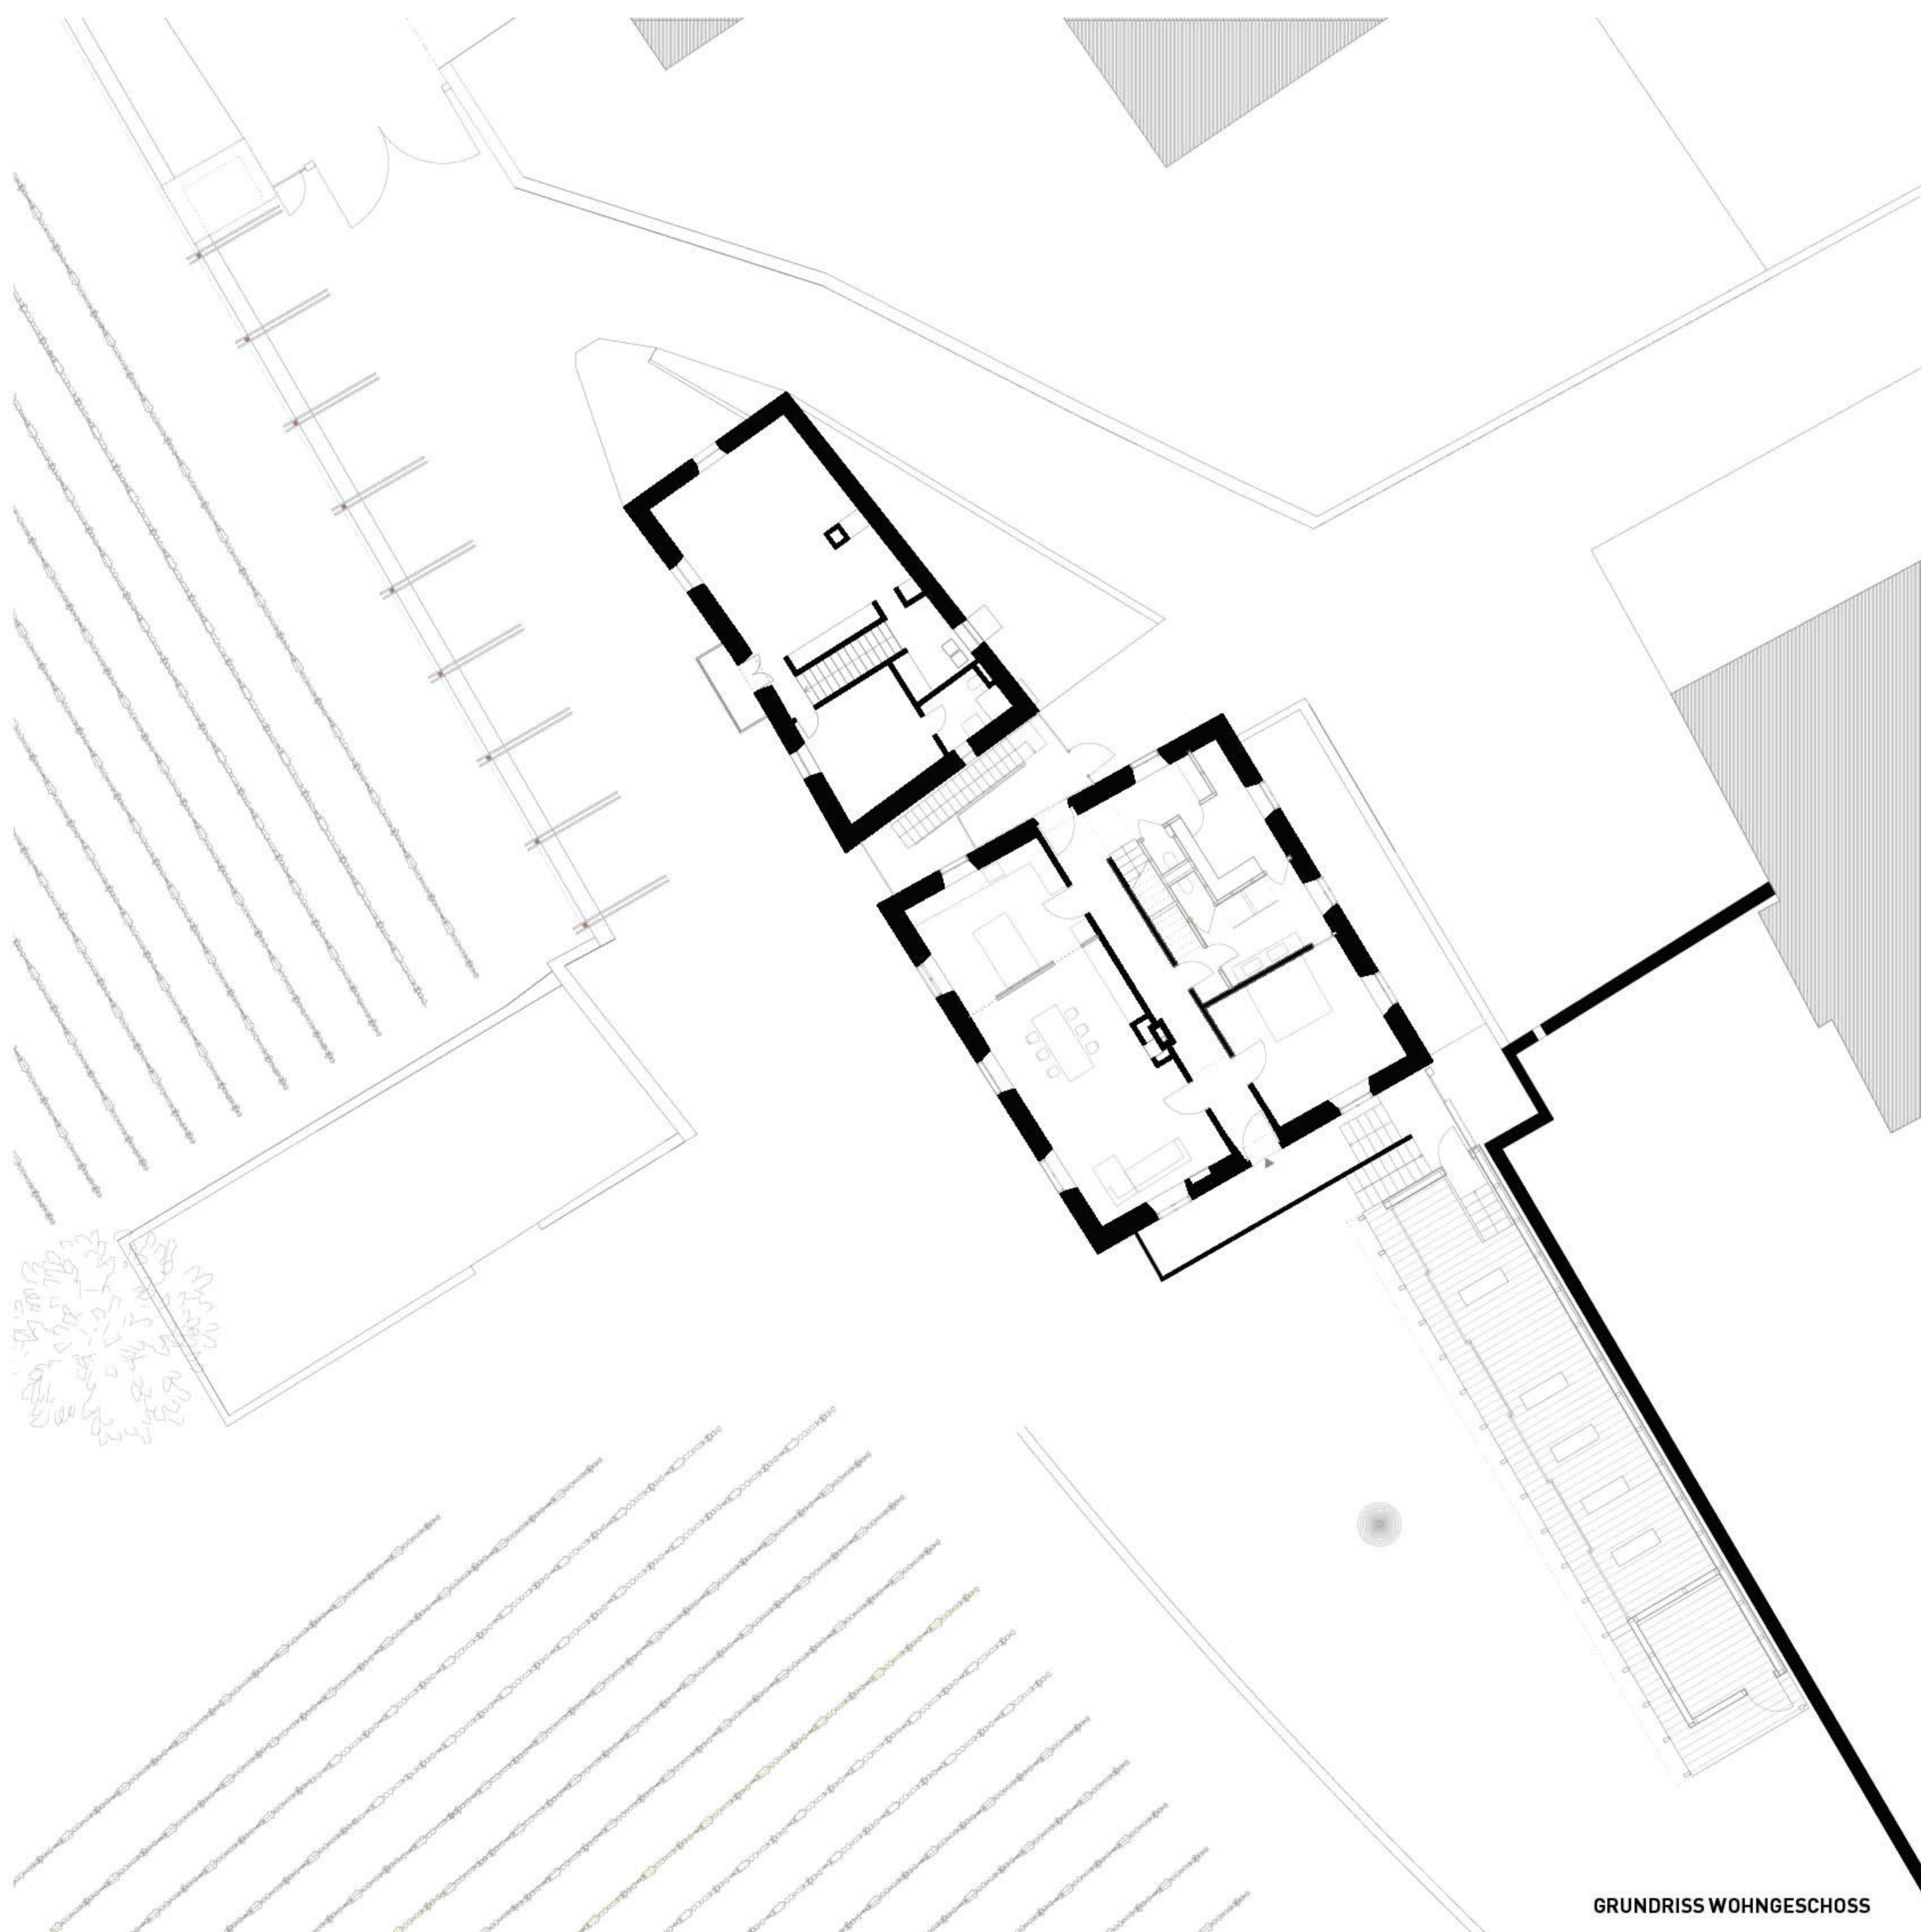


GRUNDRISS WOHNGESCHOSS

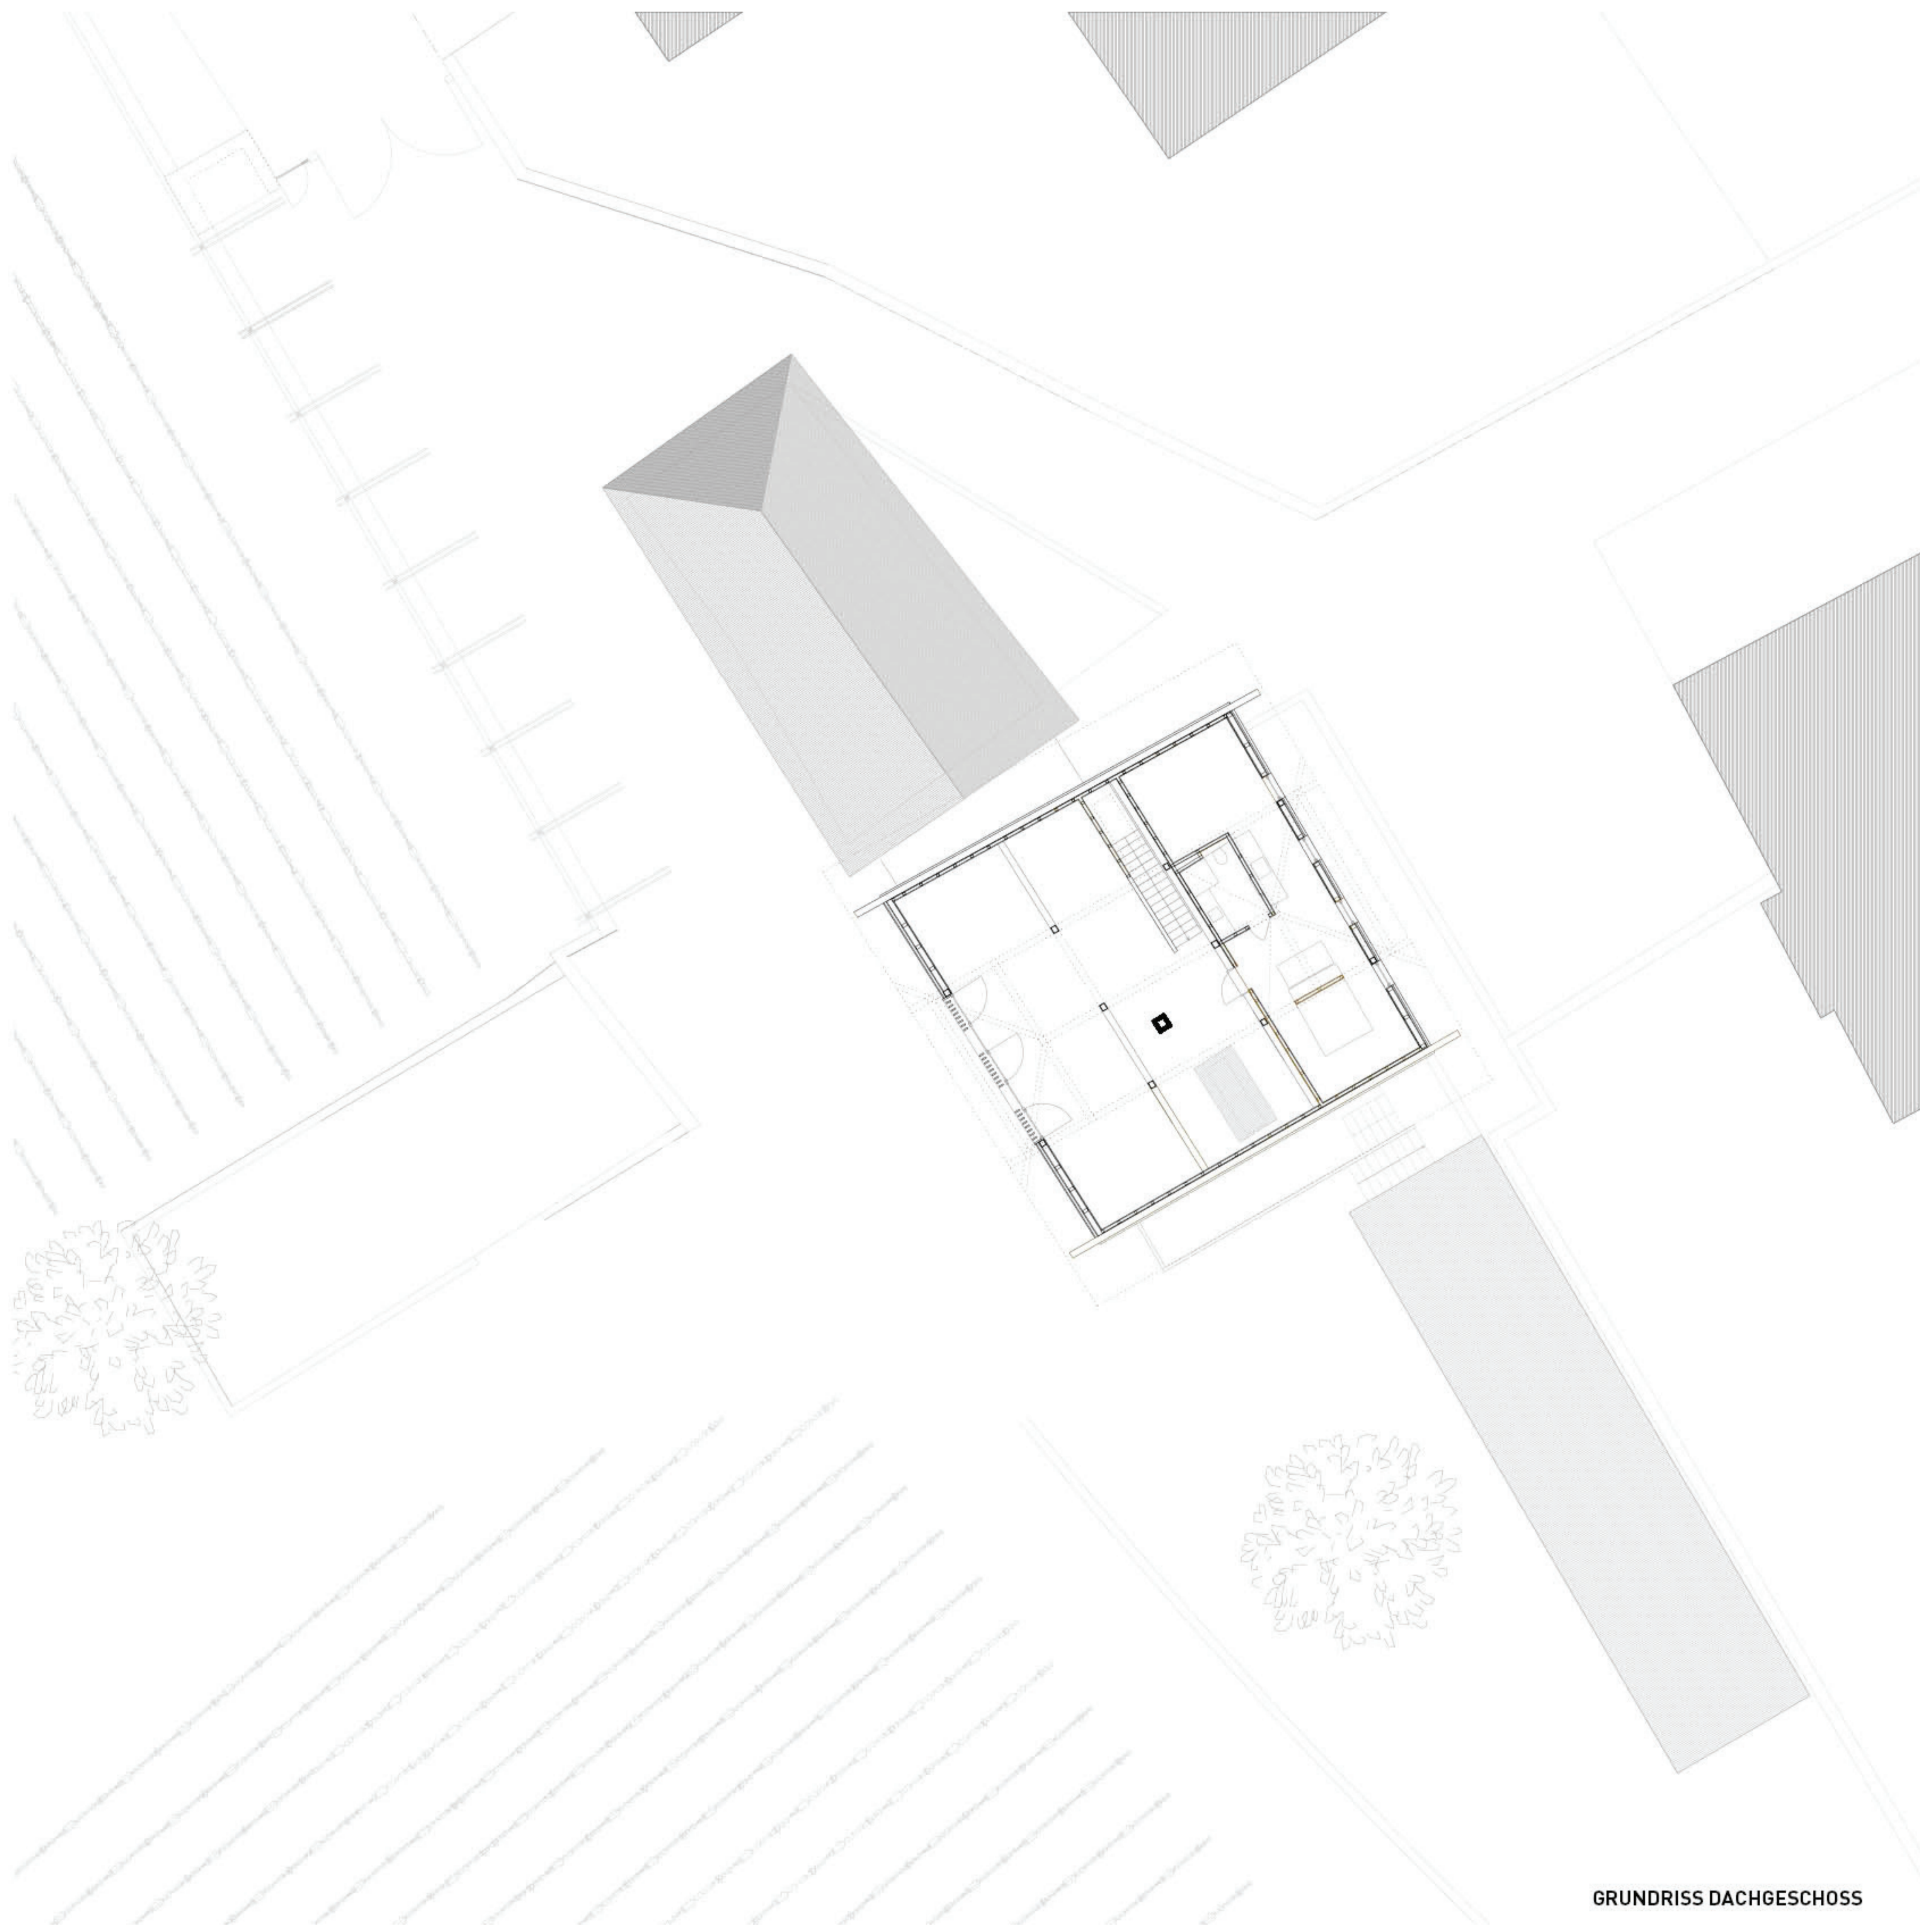

GRUNDRISS DACHGESCHOSS



SÜDFASSADE HOF UND BIBLIOTHEK

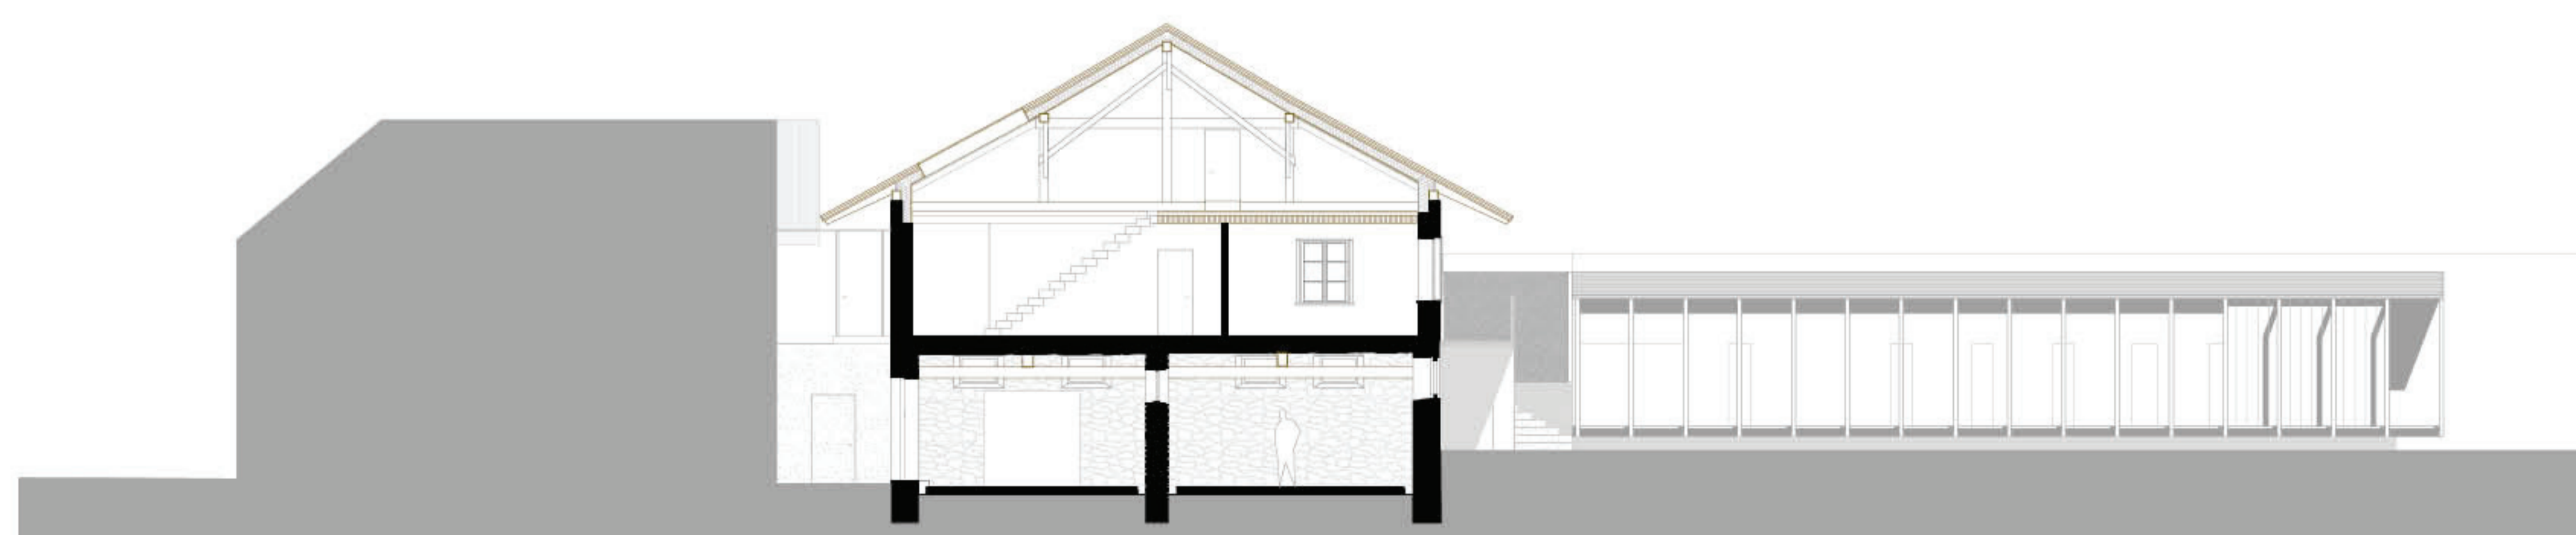

SCHNITT HOFSTELLE



SCHNITT BIBLIOTHEK